

海棠湾人民法庭安检通道及简易审判用房项目


施工图设计文件

图 纸 目 录

图纸编号	图 纸 名 称	图 幅	版 次	日 期	备 注	江苏文博建筑设计有限公司					
						JIANGSU WENBO ARCHITECTURAL DESIGN Co.,Ltd	ARCHITECTURAL DESIGN Co.,Ltd				
建设单位						三亚市海棠湾人民法庭		设计编号		建 筑	
工程名称						海棠湾人民法庭安检通道及简易审判用房项目		专 业		建 筑	
ZT-01	总平面图	A3	0版								
1	设计说明	A3	0版								
2	构造做法表	A3	0版							通用	
3	拆服中心及调解室平面布置图	A3	0版								
4	拆服中心及调解室屋顶平面图	A3	0版								
5	①~③立面图 ③~①立面图	A3	0版							审判用房	
6	②~③立面图 ③~②立面图	A3	0版								
7	门窗表	A3	0版								
8	基础平面布置图	A3	0版								
9	电气设计说明	A3	0版								
10	配电系统图	A3	0版								
11	一层照明平面图	A3	0版								
12	一层插座平面图	A3	0版								
13	一层弱电平面图	A3	0版								


图 纸 目 录

图纸编号	图 纸 名 称	图 幅	版 次	日 期	备 注	江苏文博建筑设计有限公司					
						JIANGSU WENBO ARCHITECTURAL DESIGN Co.,Ltd	ARCHITECTURAL DESIGN Co.,Ltd				
建设单位						三亚市海棠湾人民法庭		设计编号		建 筑	
工程名称						海棠湾人民法庭安检通道及简易审判用房项目		专 业		建 筑	
14	安检通道及值班室布置图平面图	A3	0版								
15	安检通道及值班室屋顶平面图	A3	0版								
16	①~③立面图 ③~①立面图	A3	0版								
17	②~③立面图 ③~②立面图	A3	0版								
18	门窗表	A3	0版							安检通道	
19	基础平面布置图	A3	0版								
20	电气设计说明	A3	0版								
21	配电系统图	A3	0版								
22	一层照明平面图	A3	0版								
23	一层插座平面图	A3	0版								
24	一层弱电平面图	A3	0版								

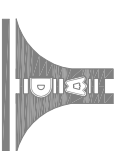

江苏文博建筑设计有限公司

设计单位

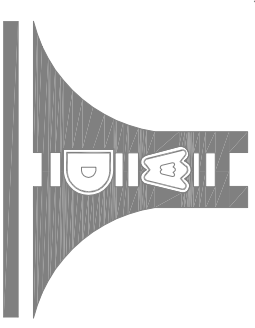

江苏文博建筑设计有限公司

JIANGSU WENBO

ARCHITECTURAL DESIGN Co.,Ltd

证书等级：甲级
证书号：A232012793

地址：中国 江苏省 丹阳市 西环路 004 号

Address: No.004 Xihuan Road DanYang Jiangsu China

邮政编码：212300

Postal Code: 212300

电话：13111911277

Tel: 13111911277

传真：0898-65323620

Fax: 0898-65323620

网址：www.dysjy.com/index.htm

Internet Addr: www.dysjy.com/index.htm

电子邮件：187252441@qq.com

E-mail: 187252441@qq.com

版权所有

公司已投保设计责任保险

施工时须以标注尺寸为准

施工单位须现场校验尺寸

如有不符须立即通知设计单位

本图须加盖本院出图印章，否则一律无效

建设单位

三亚市海棠湾人民法院

海棠湾人民法院安检通道及简易审判用房项目

工程名称

海棠湾人民法院安检通道及简易审判用房项目

子工程名称

院 长 PRESIDENT

景云平 赵雪林

审 核 EXAMINED

赵雪林 赵雪林

项目主任工程师 PROJECT ENGINEER

赵雪林

专业负责人 IN CHARGE OF SPECIALITY

赵雪林

校 对 CHECKED

赵雪林 赵雪林

设 计 DESIGNED

葛符斌 葛符斌

绘 图 DRAWN

林芳永 林芳永

图 名 TITLE

总平面图

专 业 SPECIALITY

建 筑

设计阶段 DESIGN STAGE

施 工

比 例 SCALE

1:100

日 期 DATE


2024.10

图 号 DRAWING NO.

建 施

ZT-01

设计编号

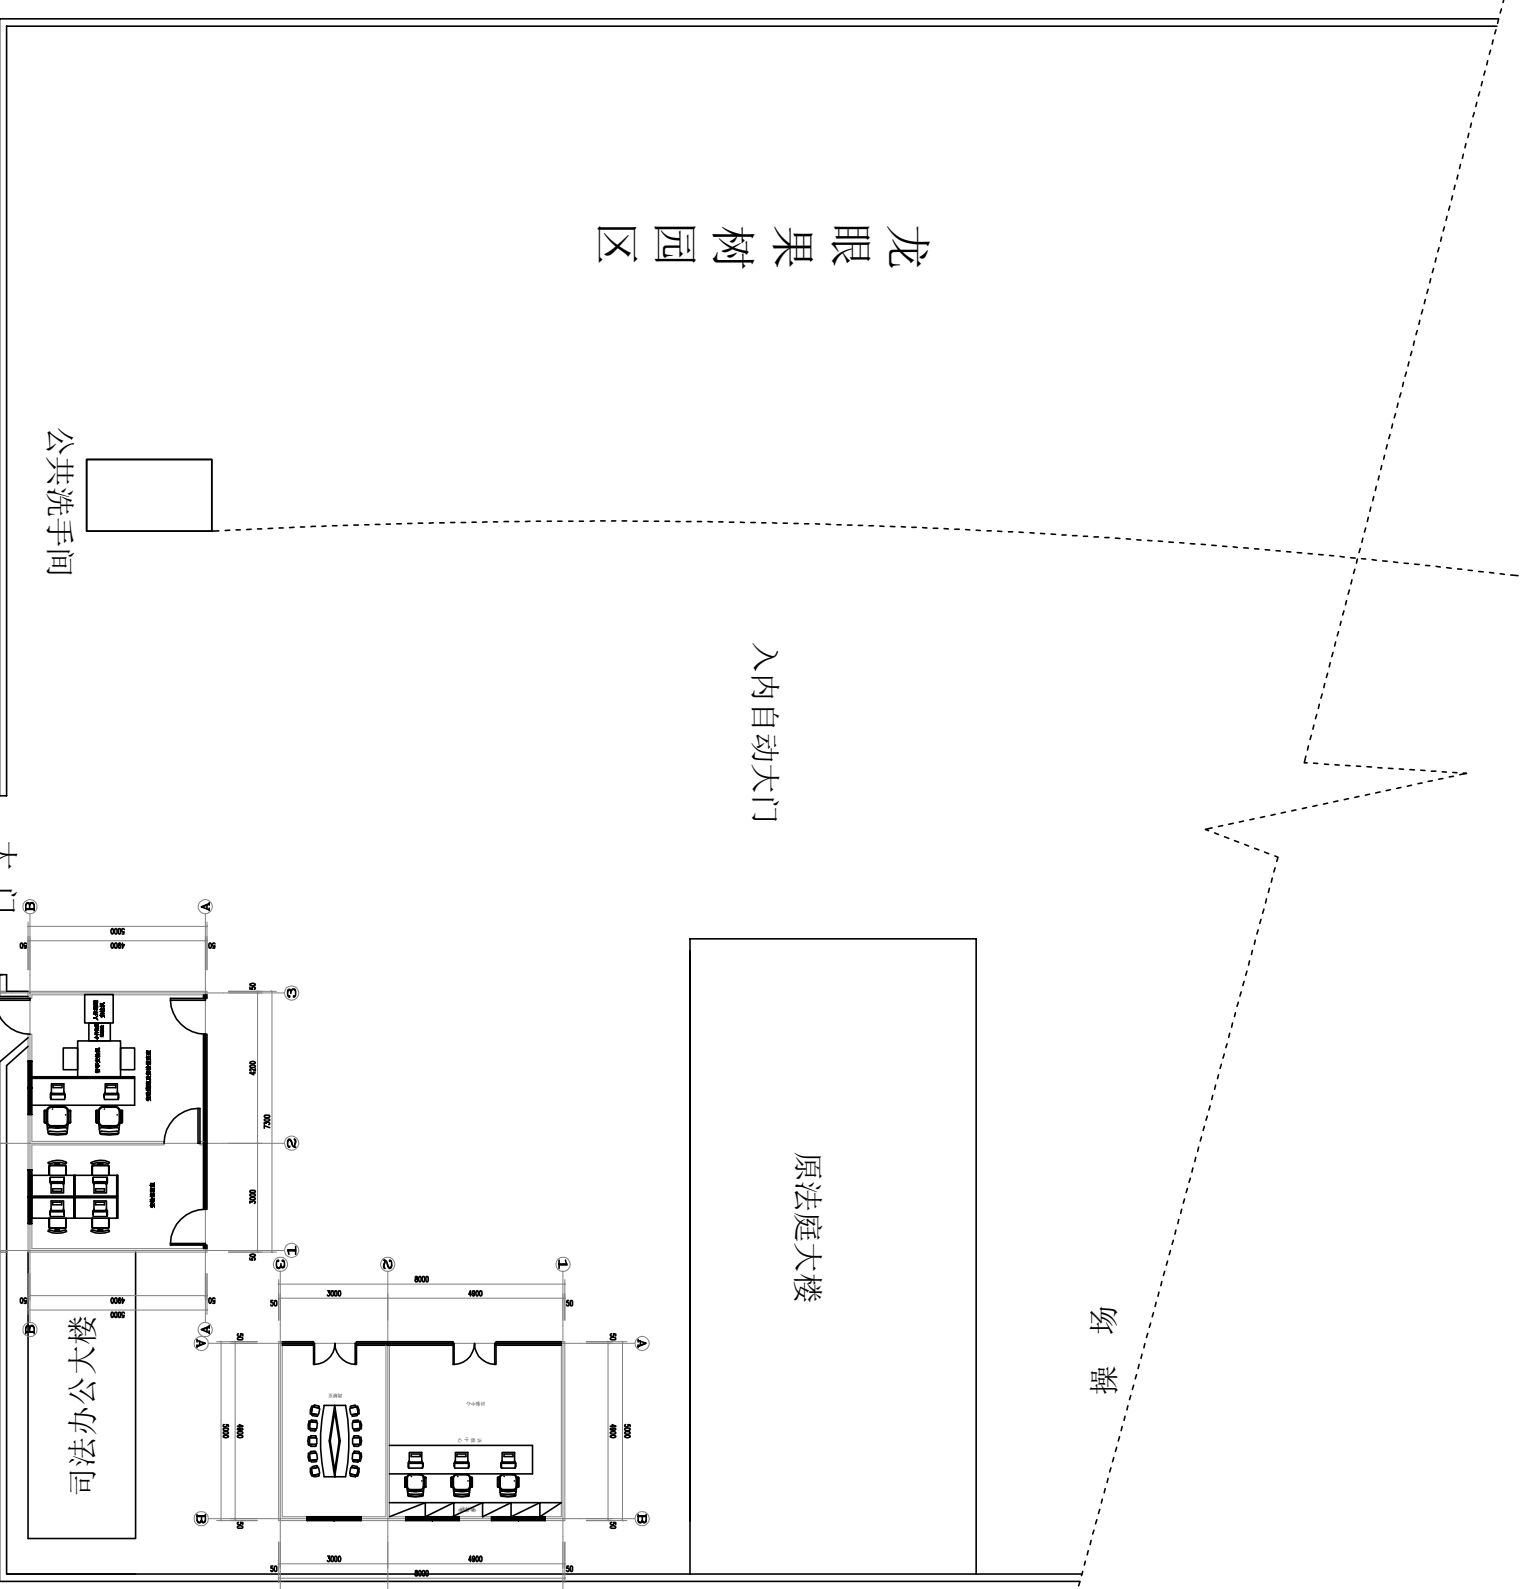

总平面图 1:100

- 说明:
- 1: 柱子结构圈梁做法(长10米, 宽1.2米)
 - 2: 柱头柱脚做法(长10米, 宽1.2米)
 - 3: 柱头柱脚做法(长10米, 宽1.2米)

设计说明

一、工程概况及结构布置

本工程位于海南省三亚市，为海棠湾人民法院安检通道及简易审判用房项目
 安检通道及值班室建筑面积29.2 (m²) 诉服中心及调解室建筑面积36 (m²)
 层数 1层

结构体系：主体结构由底框、立柱、顶框钢结构三部分组成，各部分之间通过焊接进行连接。

主体结构均采用方钢：150X150X3.0 (Q235)

二、建筑结构的等级及设计使用年限

建筑物安全等级：二级，结构重要性系数为0.9
 建筑抗震设防类别：丙类

三、围护结构

1. 屋面板为50mm厚双面彩钢夹心板 (1150型)。
2. 墙面做法详见做法表
3. 所有外墙板双面颜色均为双面钛白
 内隔墙板双面颜色均为双面钛白色。

四、本设计是根据使用要求，遵照国家现行设计规范进行设计的：

《建筑结构荷载规范》 GB 50009-2001
 《冷弯薄壁型钢结构技术规范》 GB 50018-2002
 《钢结构设计规范》 GB 50017-2003

五、结构设计荷载：

1 屋面活荷载	0.30 kN ² /m
2 室内楼面活荷载	2.0 kN ² /m
3 屋面恒荷载	0.20 kN ² /m
4 室内楼面恒荷载	0.20 kN ² /m
5 风荷载	0.65 kN ² /m

六、结构采用 Q235 钢材，材质应符合国家标准《碳素结构钢》。

七、手工焊接用的焊条应符合 (GB/T5118-95) 的规定，采用 E43xx 型焊条；
 焊接材料型号的选择，应与主体金属强度相匹配。

八、除说明外所有焊缝为角焊缝，需满焊，焊角高度不小于最小板厚；


九、螺栓采用符合 GB700-88 规定的 Q235 钢制成的 C 级普通螺栓

十、所有孔径除说明外均比螺栓直径大 2mm。

十一、全部钢结构应以 St2 级彻底清除锈后，以防锈漆二道涂底，然后涂以面漆
 (白色) 二道，因吊装施工对构件漆面损伤应予以补漆。

十二、钢结构的施工与检验应符合《钢结构工程施工质量验收规范》之规定

设计单位

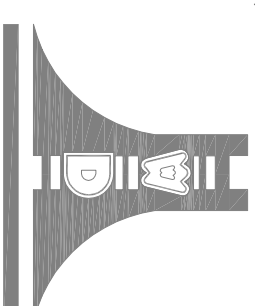

江苏文博建筑设计有限公司

JIANGSU WENBO

ARCHITECTURAL DESIGN Co., Ltd

甲级
 证书等级：A232012793
 证 书 号：A232012793
 地址 中国 江苏省 丹阳市 西环路 004 号
 Add: No.004 Xihuan Road DanYang Jiangsu China
 邮政编码 Postal Code: 212900
 电话 Tel: 13111911277
 传真 Fax: 0898-68323620
 网址 Internet Addr: www.dysjz.com/index.htm
 电子邮件 E-mail: 18725244@qq.com

版权所有
 我公司已投保设计责任保险
 施工时须以标注尺寸为准
 施工单位须现场校验尺寸
 如有不符须立即通知设计单位
 本图须加盖本院出图公章，否则一律无效

建设单位

三亚市海棠湾人民法院

工程名称

海棠湾人民法院安检通道及简易审判用房项目

子工程名称

院 长 PRESIDENT

景云平 赵雪林

审 核 EXAMINED

项目主任工程师 PROJECT ENGINEER

专业负责人 IN CHARGE OF SPECIALITY

校 对 CHECKED

设 计 DESIGNED

绘 图 DRAWN

图 名 TITLE

专 业 SPECIALITY

设计阶段 DESIGN STAGE

比 例 SCALE

日 期 DATE


图 号 DRAWING NO.

设计编号

建 筑 施 工
 1:100
 2024.10
 建 施
 1

赵雪林 赵雪林
 赵需林 赵需林
 葛符斌 葛符斌
 林芳永 林芳永

设计单位

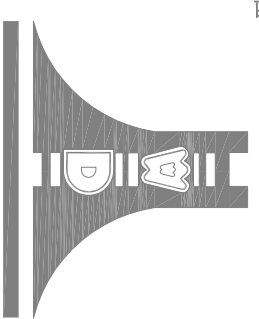

江苏文博建筑设计有限公司

JIANGSU WENBO

ARCHITECTURAL DESIGN Co.,Ltd

证书等级：甲级
证书号：A232012793
地址：中国 江苏省 丹阳市 西环路 004 号
Address: No.004 Xihuan Road DanYang Jiangsu China
邮政编码：212300
Postal Code:
电话：13111911277
Tel :
传真：0898-68323620
Fax :
网址：www.dysjy.com/index.htm
Internet Addr:
电子邮件：187252441@qq.com
E-mail:

版权所有
我公司已投保设计责任保险
施工时须以标注尺寸为准
施工单位须现场校验尺寸
如有不符须立即通知设计单位
本图须加盖本院出图印章，否则一律无效

建设单位

三亚市海棠湾人民法院

工程名称

海棠湾人民法院安检通道及简易审判用房项目

子工程名称

审判用房


院长	景云平	赵雪林
审核	赵雪林	赵雪林

项目主任工程师	赵雪林	赵雪林
专业负责人	赵雪林	赵雪林
校对	赵雪林	赵雪林
设计	葛符斌	葛符斌
绘图	林芳永	林芳永

图名 TITLE 诉服中心及调解室平面布置图

专业 SPECIALITY	建筑
设计阶段 DESIGN STAGE	施工
比例 SCALE	1:100
日期 DATE	2024.10


图号 DRAWING NO.	建施
设计编号	3

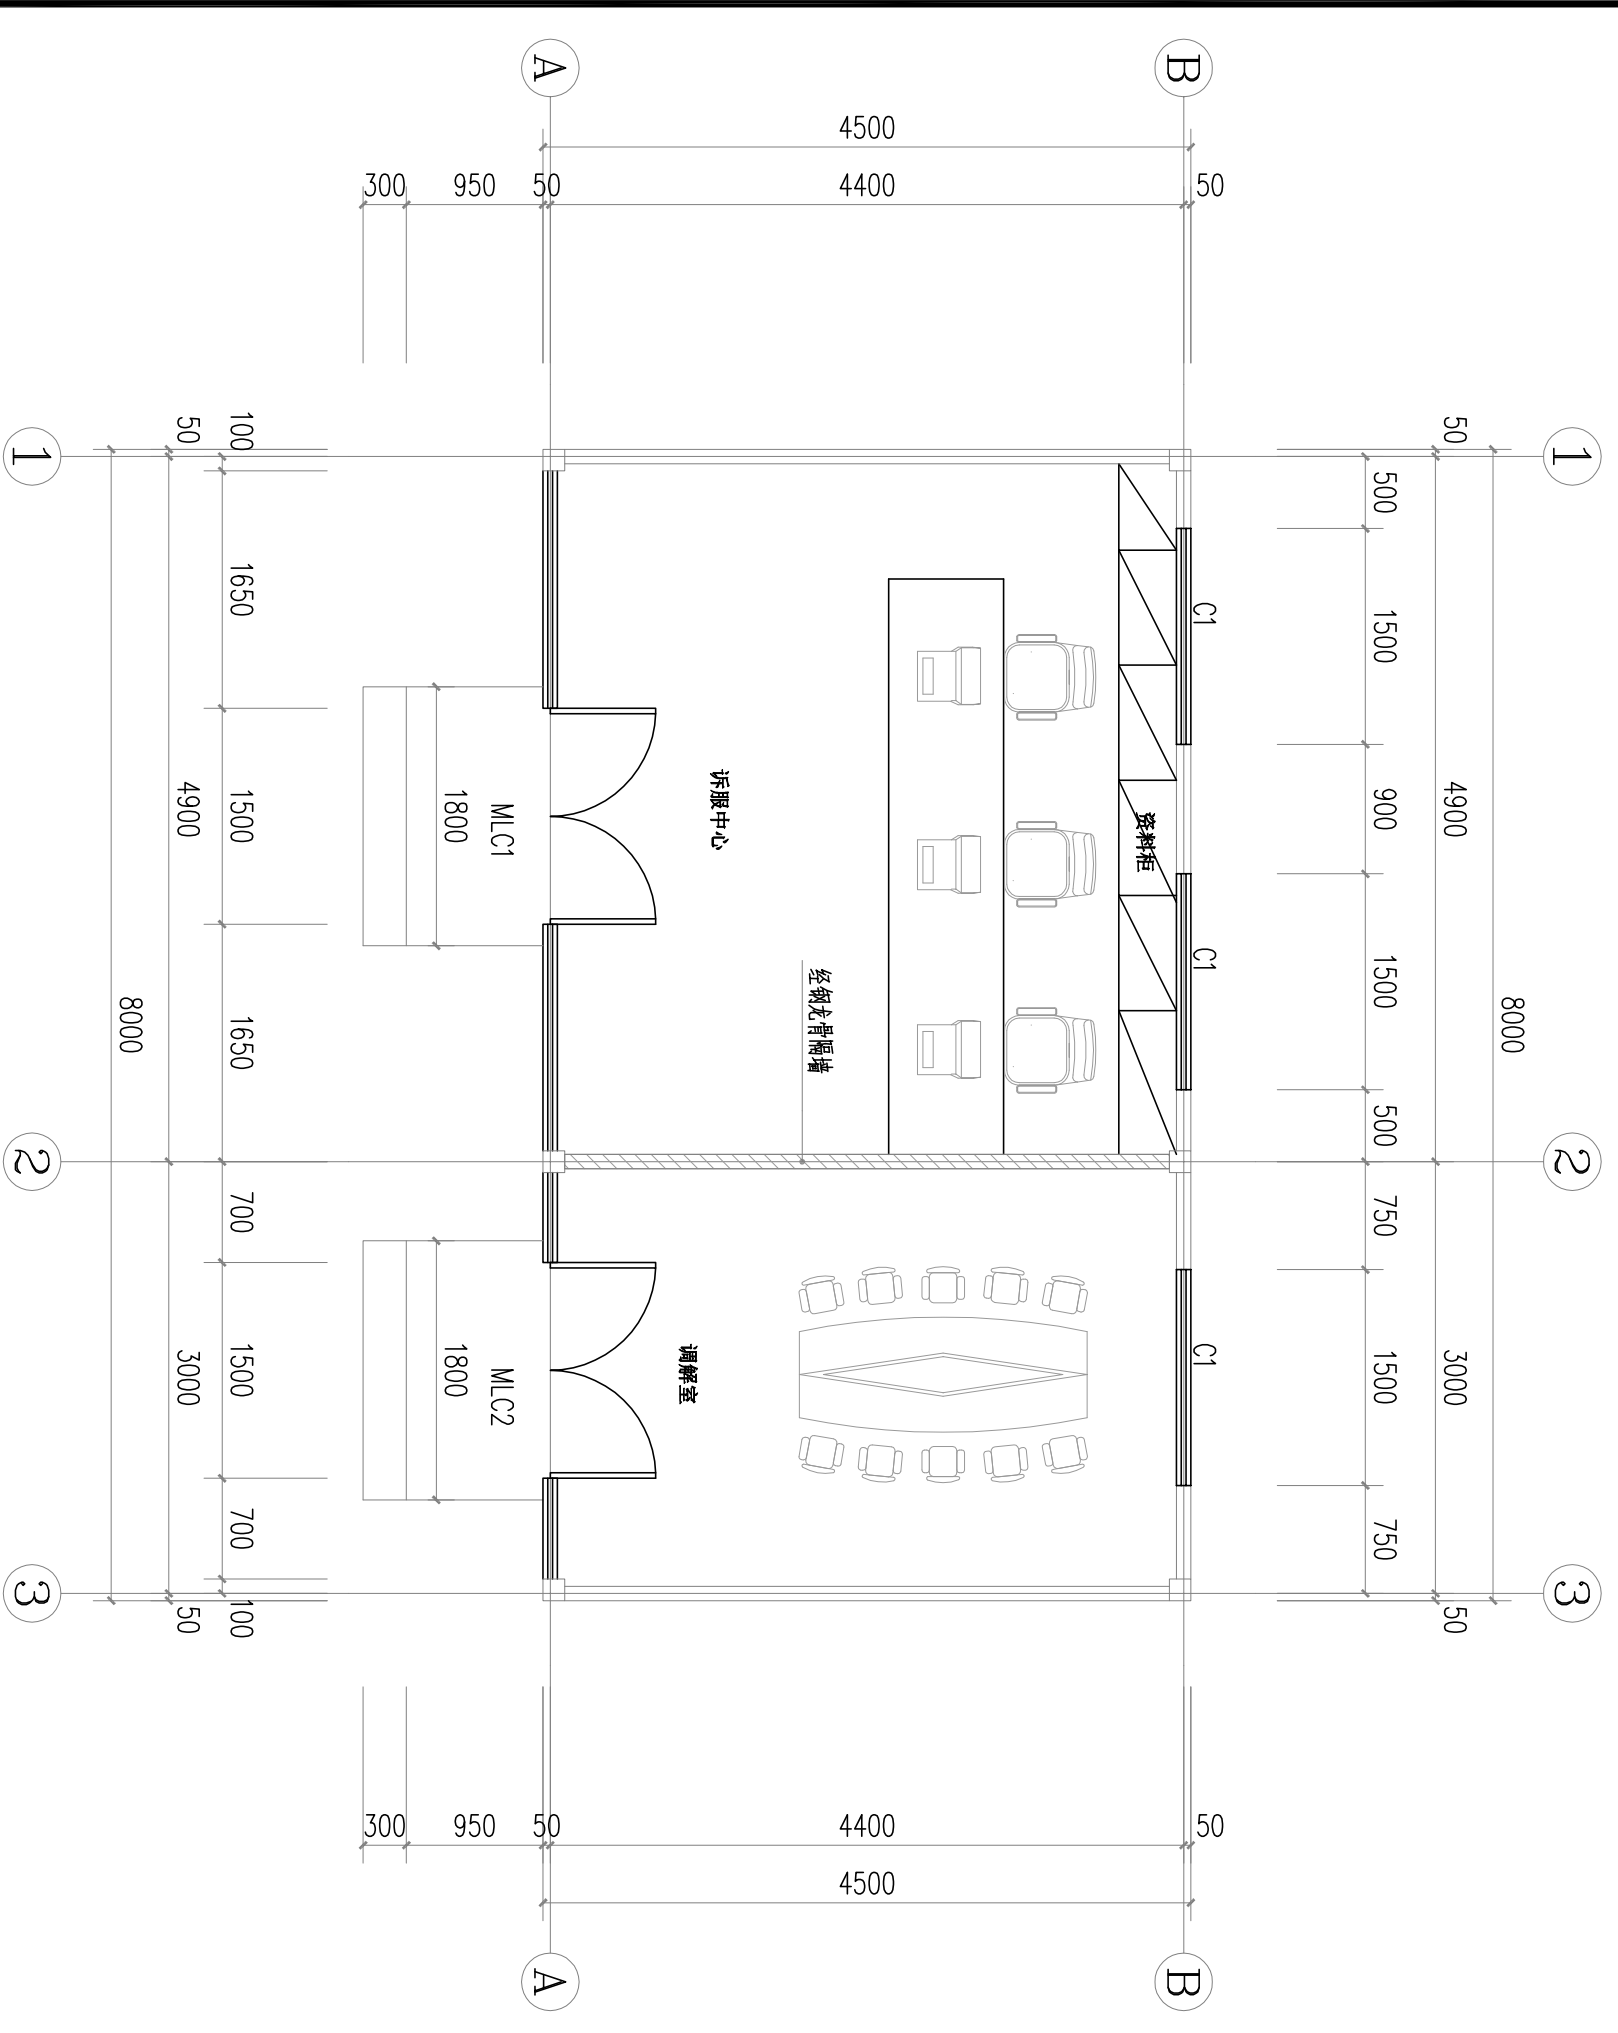

审判用房平面布置图 1:50

注：1、内墙墙面线条采用:B40x60x1.5(镀锌薄壁矩形管)，间距@500mm。
2、外围结构为钢结构及门窗箱体卫成品定制，由厂家制作现场安装

设计单位

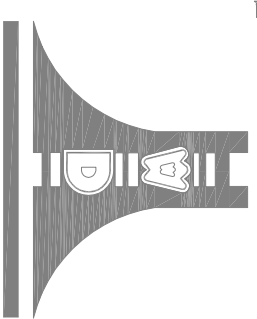

江苏文博建筑设计有限公司

JIANGSU WENBO

ARCHITECTURAL DESIGN Co.,Ltd

证书等级:

甲级
A232012793

地址: 中国 江苏省 丹阳市 西环路 004 号

Address: No.004 Xihuan Road DanYang Jiangsu China

邮政编码: 212300

Postal Code: 212300

电话: 13111911277

Tel: 13111911277

传真: 0898-68323620

Fax: 0898-68323620

网址: www.dysjy.com/index.htm

Internet Addr: www.dysjy.com/index.htm

电子邮件: 187252441@qq.com

E-mail: 187252441@qq.com

版权所有

我公司已投保设计责任保险

施工时须以标注尺寸为准

施工单位须现场校验尺寸

如有不符须立即通知设计单位

本图须加盖本院出图公章, 否则一律无效

建设单位

三亚市海棠湾人民法院

工程名称

海棠湾人民法院安检通道及简易审判用房项目

子工程名称

审判用房

院长 PRESIDENT

景云平 赵雪林

审核 EXAMINED

赵雪林 赵雪林

项目主任工程师 PROJECT ENGINEER

赵雪林 赵雪林

专业负责人 IN CHARGE OF SPECIALITY

赵雪林 赵雪林

校对 CHECKED

赵雪林 赵雪林

设计 DESIGNED

葛符斌 葛符斌

绘图 DRAWN

林芳永 林芳永

图名 TITLE 诉服中心及调解室屋顶平面图

专业 SPECIALITY

建筑

设计阶段 DESIGN STAGE

施工

比例 SCALE

1:100


日期 DATE

2024.10

图号 DRAWING NO.

建施 4


设计编号

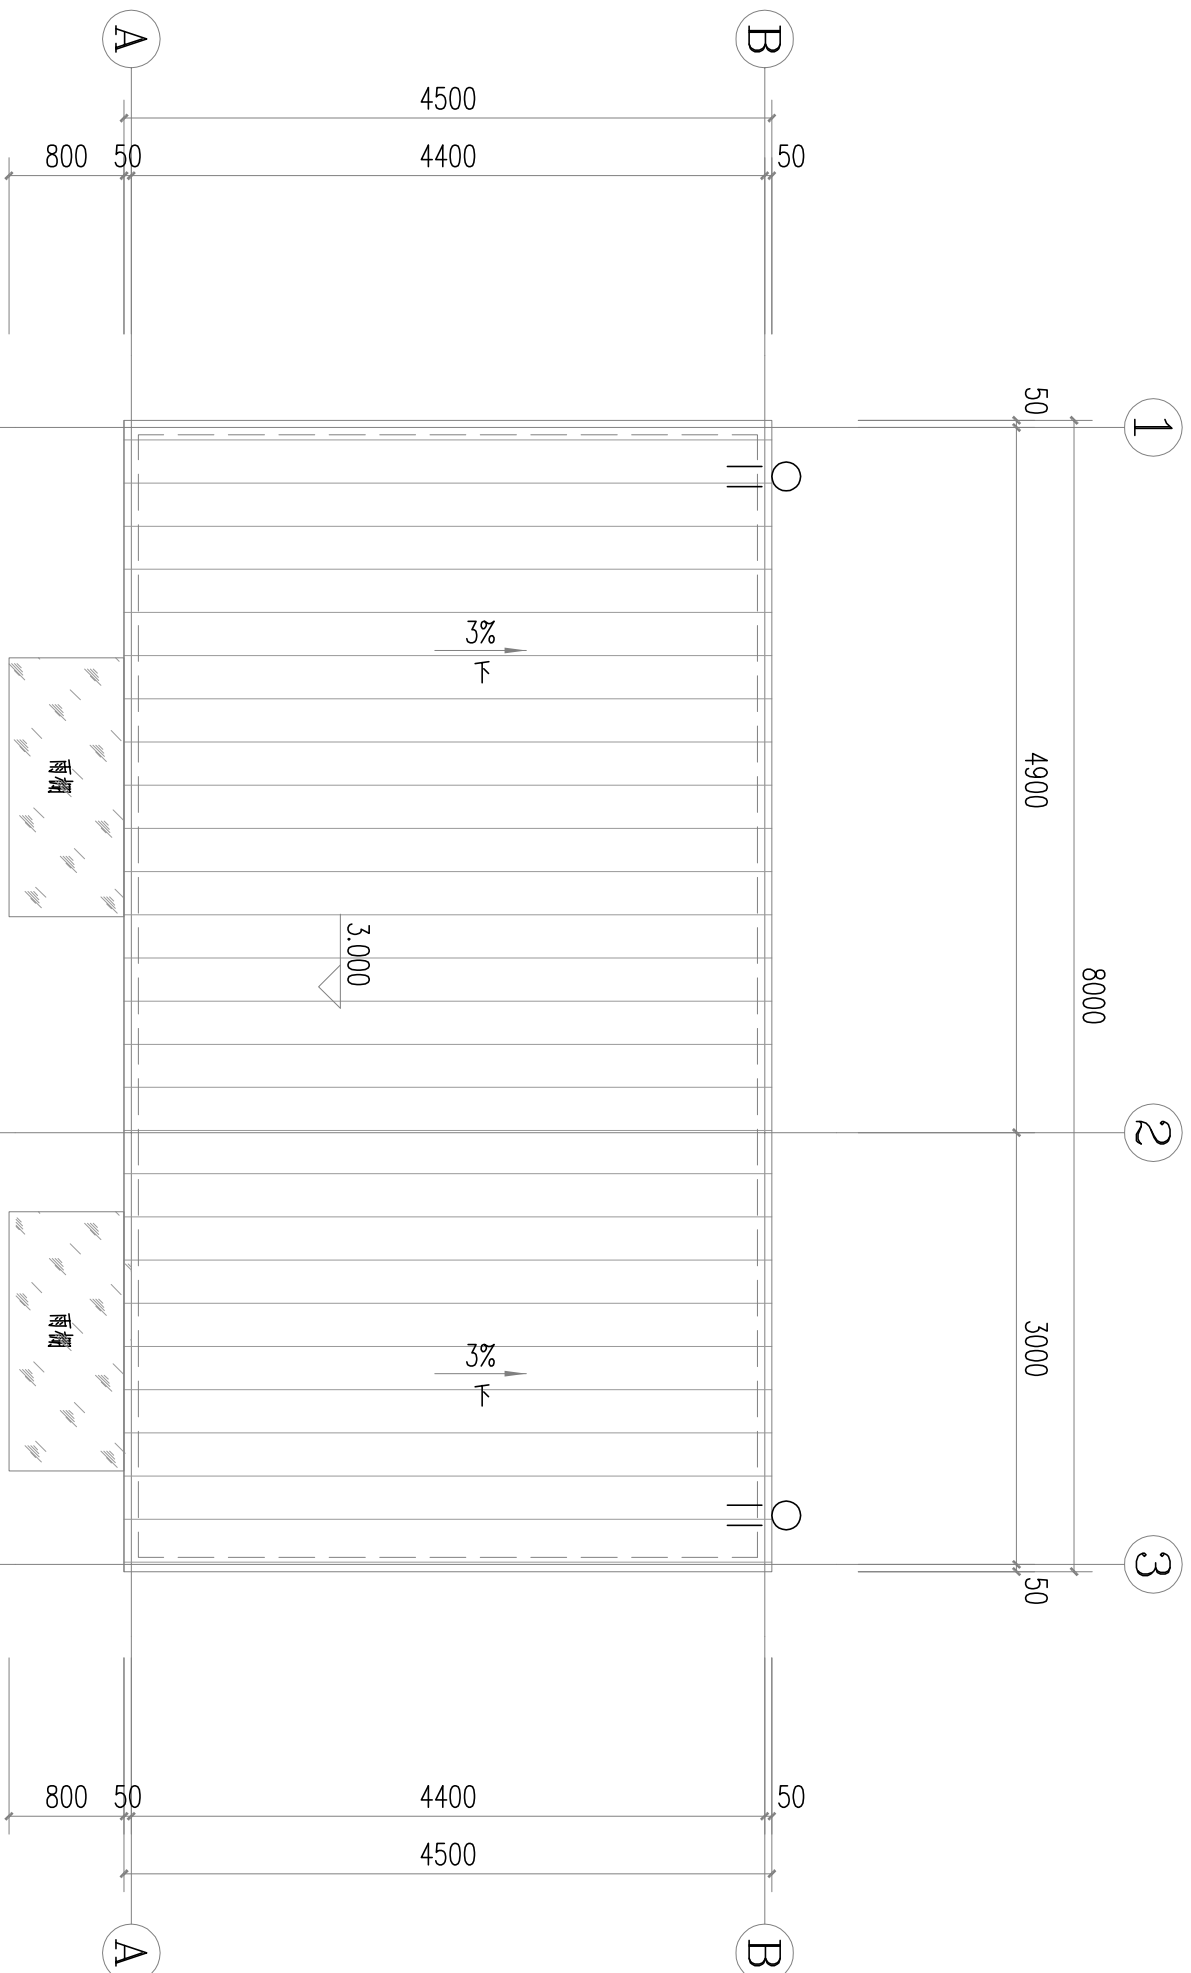

审判房屋屋顶平面图 1:50

- 注: 1、屋面檩条采用:B40x60x1.5(镀锌薄壁矩形管), 间距@500mm。
2、雨棚檩条采用:B40x60x1.5(镀锌薄壁矩形管), 间距@500mm。

设计单位

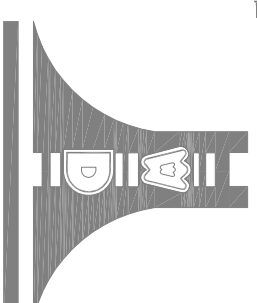

江苏文博建筑设计有限公司

JIANGSU WENBO

ARCHITECTURAL DESIGN Co.,Ltd

证书等级：甲级
证书号：A232012793

地址：中国 江苏省 丹阳市 西环路 004 号

Address: No.004 Xihuan Road DanYang Jiangsu China

邮政编码：212900

电话：Tel: 13111911277

传真：Fax: 0898-68323620

网址：Internet Addr: www.dysjy.com/index.htm

电子邮件：E-mail: 187252441@qq.com

版权所有
我公司已投保设计责任保险
施工时须以标注尺寸为准
如有不符须立即通知设计单位
本图须加盖本院出图印章，否则一律无效

建设单位

三亚市海棠湾人民法院

工程名称

海棠湾人民法院安检通道及简易审判用房项目

子工程名称

审判用房

院长 PRESIDENT

审核 EXAMINED

项目主任工程师 PROJECT ENGINEER

专业负责人 IN CHARGE OF SPECIALITY

校对 CHECKED

设计 DESIGNED

绘图 DRAWN

图名 TITLE

专业 SPECIALITY

设计阶段 DESIGN STAGE

比例 SCALE

日期 DATE

图号 DRAWING NO.

设计编号

景云平 景云平
赵雪林 赵雪林

赵雪林 赵雪林

赵雪林 赵雪林

葛符斌 葛符斌

林芳永 林芳永

①~③立面图
③~①立面图



建筑

施工


1:100

2024.10

建施 5

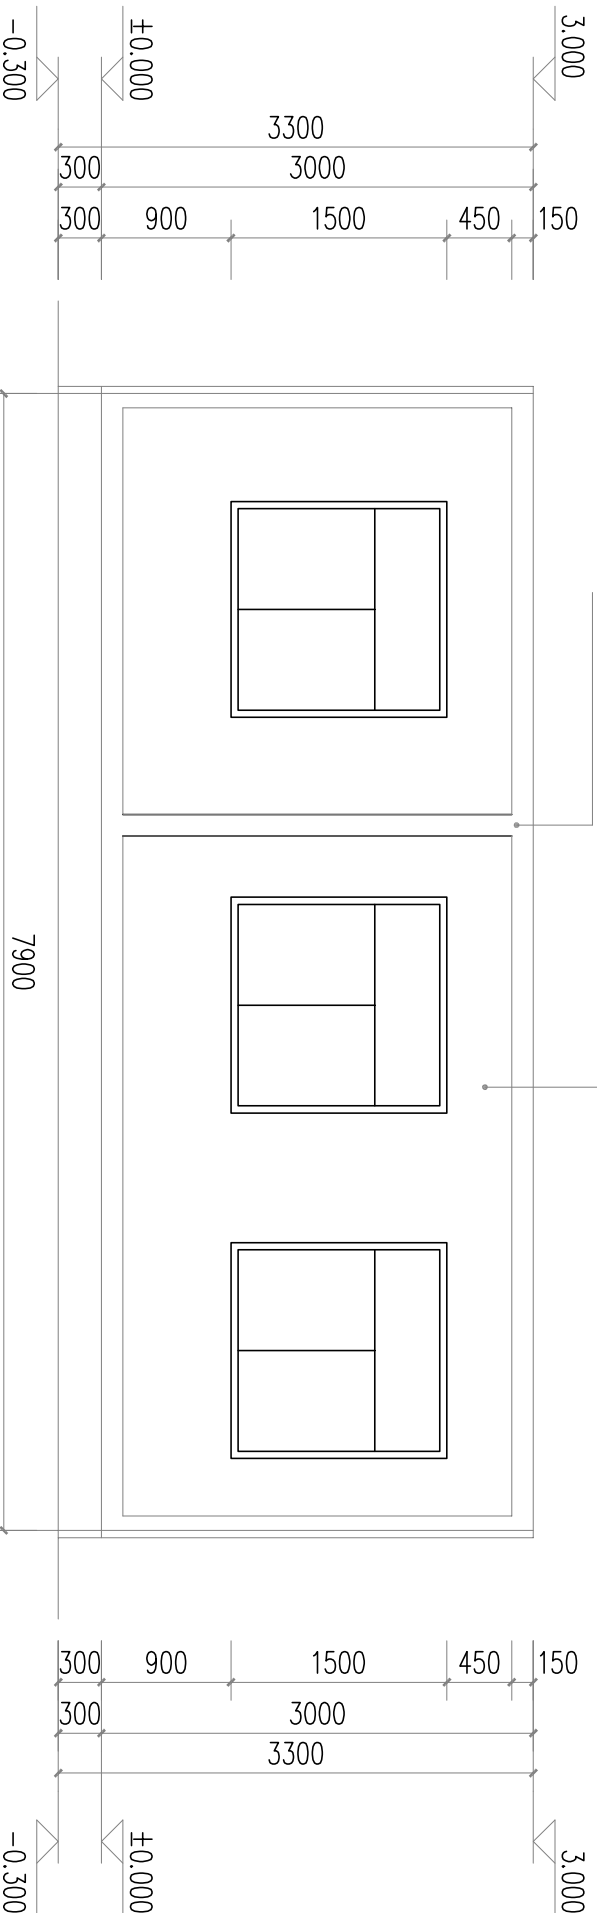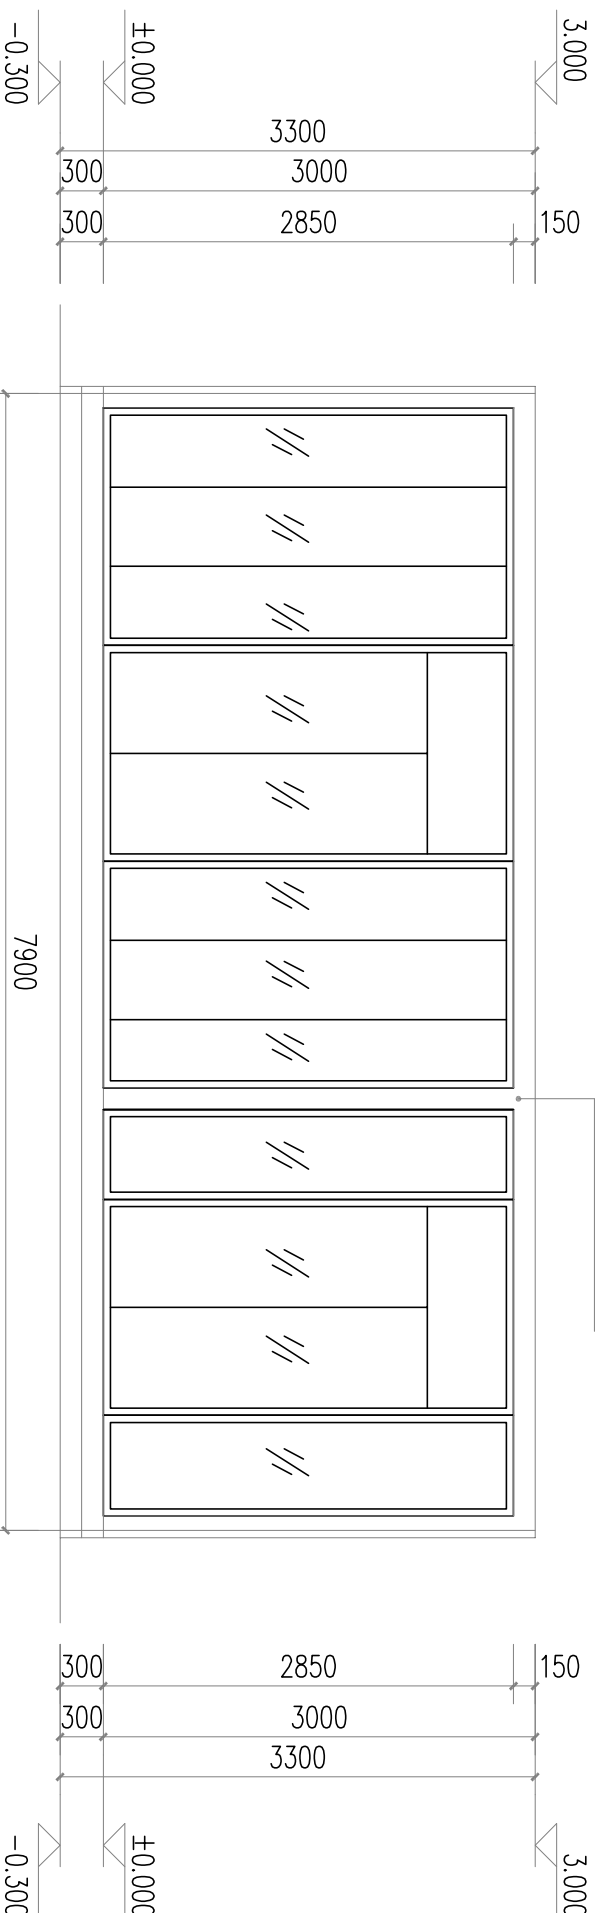

设计单位

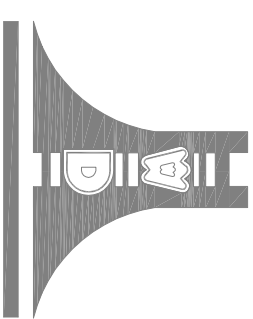

江苏文博建筑设计有限公司

JIANGSU WENBO

ARCHITECTURAL DESIGN Co.,Ltd

证书等级：甲级
证书号：A232012793

地址：中国 江苏省 丹阳市 西环路 004 号

Address: No.004 XihuanRoad DanYang Jiangsu China

邮政编码：212300

电话：Tel: 13111911277

传真：Fax: 0898-68323620

网址：Internet Add: www.dysjy.com/index.htm

电子邮箱：E-mail: 187252441@qq.com

版权所有

我公司已投保设计责任保险
施工时须以标注尺寸为准
施工单位须现场校验尺寸
如有不符须立即通知设计单位
本图须加盖本院出图印章，否则一律无效

建设单位

三亚市海棠湾人民法院

工程名称

海棠湾人民法院安检通道及简易审判用房项目

子工程名称

审判用房

院长 PRESIDENT

景云平 赵雪林

审核 EXAMINED

项目主任工程师 PROJECT ENGINEER

专业负责人 IN CHARGE OF SPECIALITY

校对 CHECKED

设计 DESIGNED

绘图 DRAWN

图名 TITLE

专业 SPECIALITY


设计阶段 DESIGN STAGE

比例 SCALE


日期 DATE

图号 DRAWING NO.

设计编号

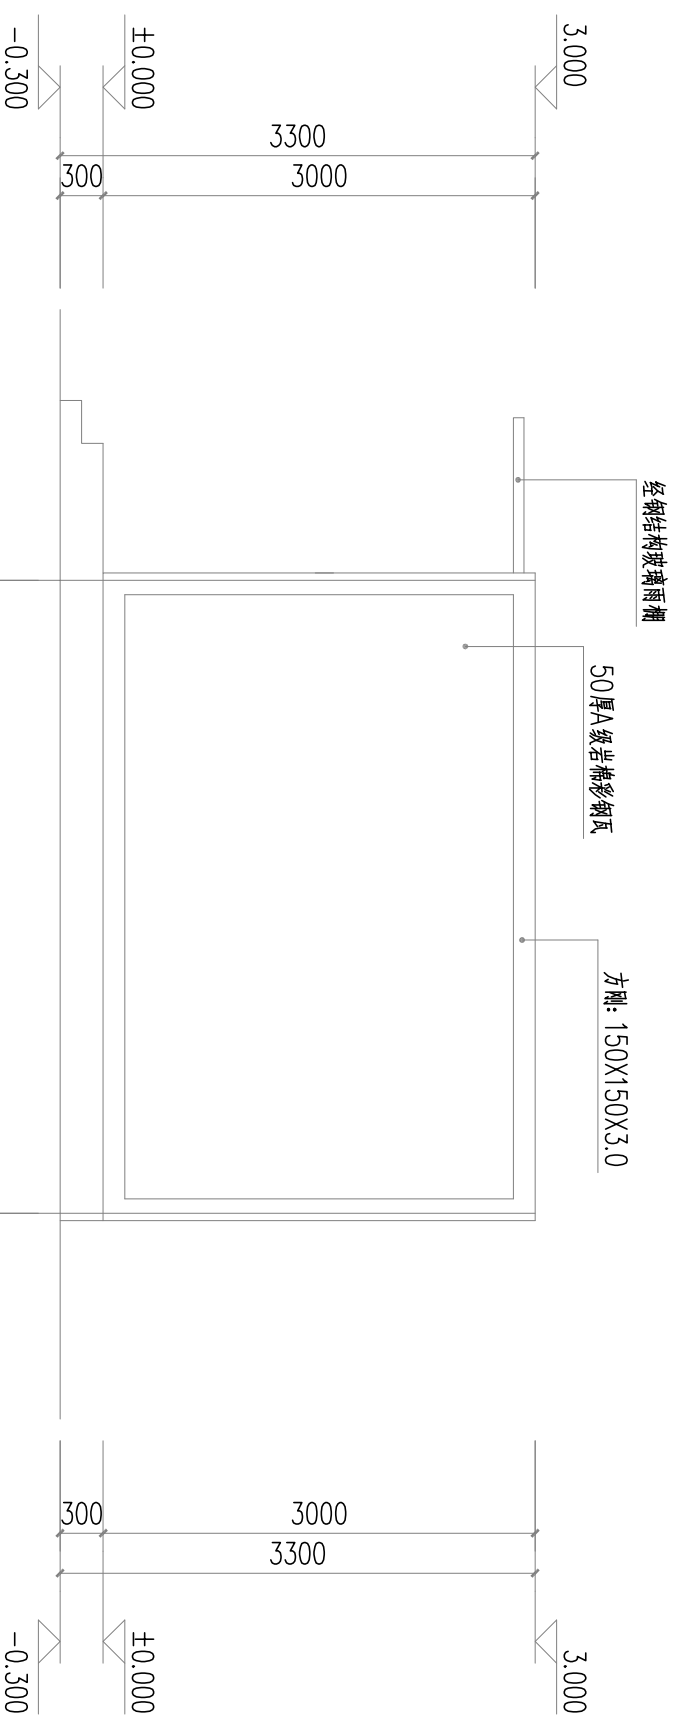


立面图 1:100

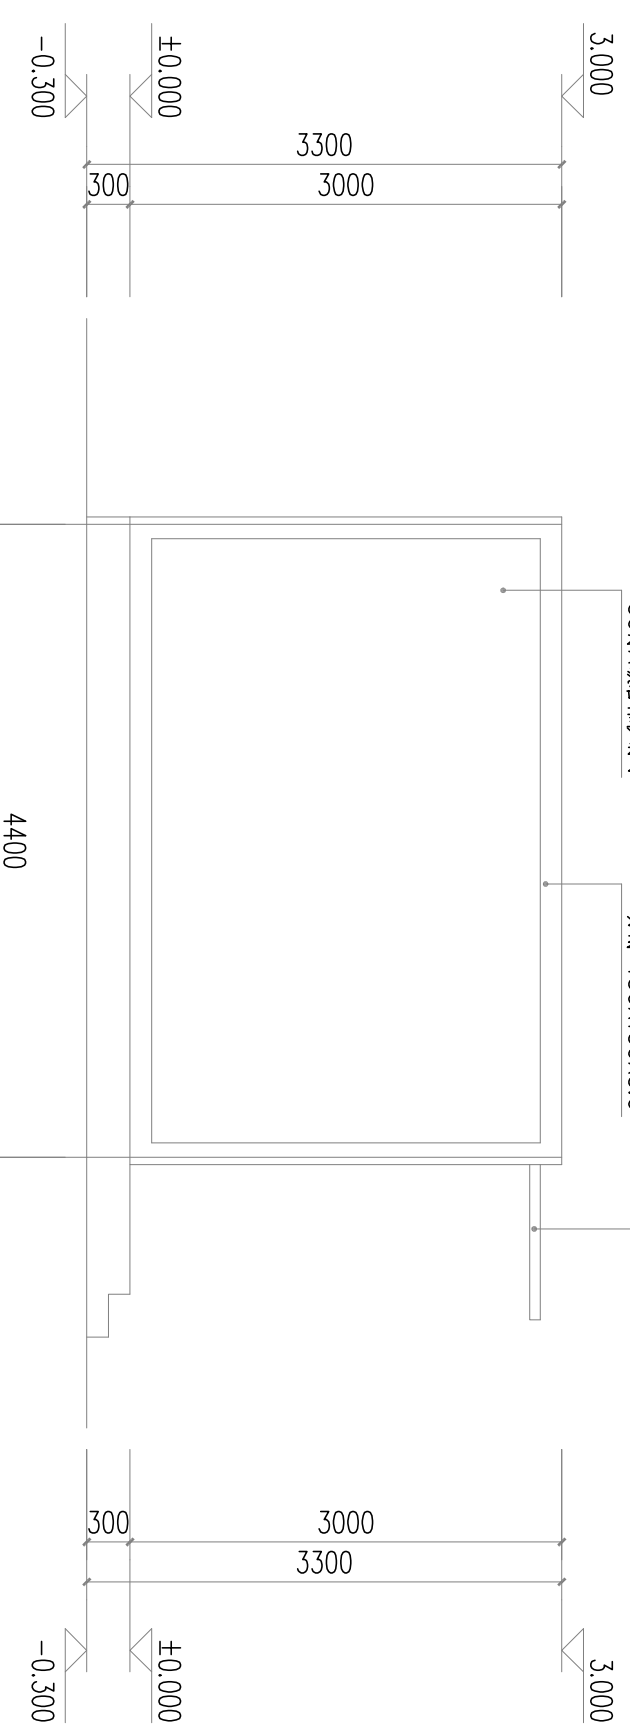

立面图 1:100

院长	景云平	赵雪林
审核	赵雪林	赵雪林
项目主任工程师	赵雪林	赵雪林
专业负责人	赵雪林	赵雪林
校对	赵雪林	赵雪林
设计	葛符斌	葛符斌
绘图	林芳永	林芳永
图名	A~B立面图 B~A立面图	
专业	建筑	
设计阶段	施工	
比例	1:100	
日期	2024.10	
图号	建施	6
设计编号		

设计单位

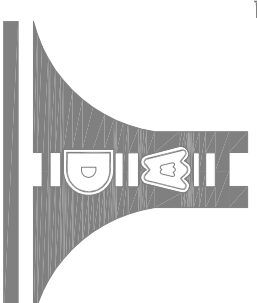

江苏文博建筑设计有限公司

JIANGSU WENBO

ARCHITECTURAL DESIGN Co.,Ltd

证书等级：甲级
证书号：A232012793

地址：中国 江苏 丹阳市 西环路 004 号

Address: No.004 Xihuan Road DanYang Jiangsu China

邮政编码：212900

Postal Code: 212900

电话：13111911277

Tel: 13111911277

传真：0898-68323620

Fax: 0898-68323620

网址：www.dysjy.com/index.htm

Internet Addr: www.dysjy.com/index.htm

电子邮件：187252441@qq.com

E-mail: 187252441@qq.com

版权所有

我公司已投保设计责任保险

施工时须以标注尺寸为准

施工单位须现场校验尺寸

如有不符须立即通知设计单位

本图须加盖本院出图公章，否则一律无效

建设单位

三亚市海棠湾人民法院

工程名称

海棠湾人民法院安检通道及简易审判用房项目

子工程名称

审判用房

院长 PRESIDENT

景云平

审核 EXAMINED

赵雪林

项目主任工程师 PROJECT ENGINEER

专业负责人 IN CHARGE OF SPECIALITY

赵雪林

校对 CHECKED

赵雪林

设计 DESIGNED

葛符斌

绘图 DRAWN

林芳永

图名 TITLE 基础平面布置图

专业 SPECIALITY 建筑


设计阶段 DESIGN STAGE 施工

比例 SCALE 1:100

日期 DATE 2024.10

图号 DRAWING NO. 建施 8

设计编号

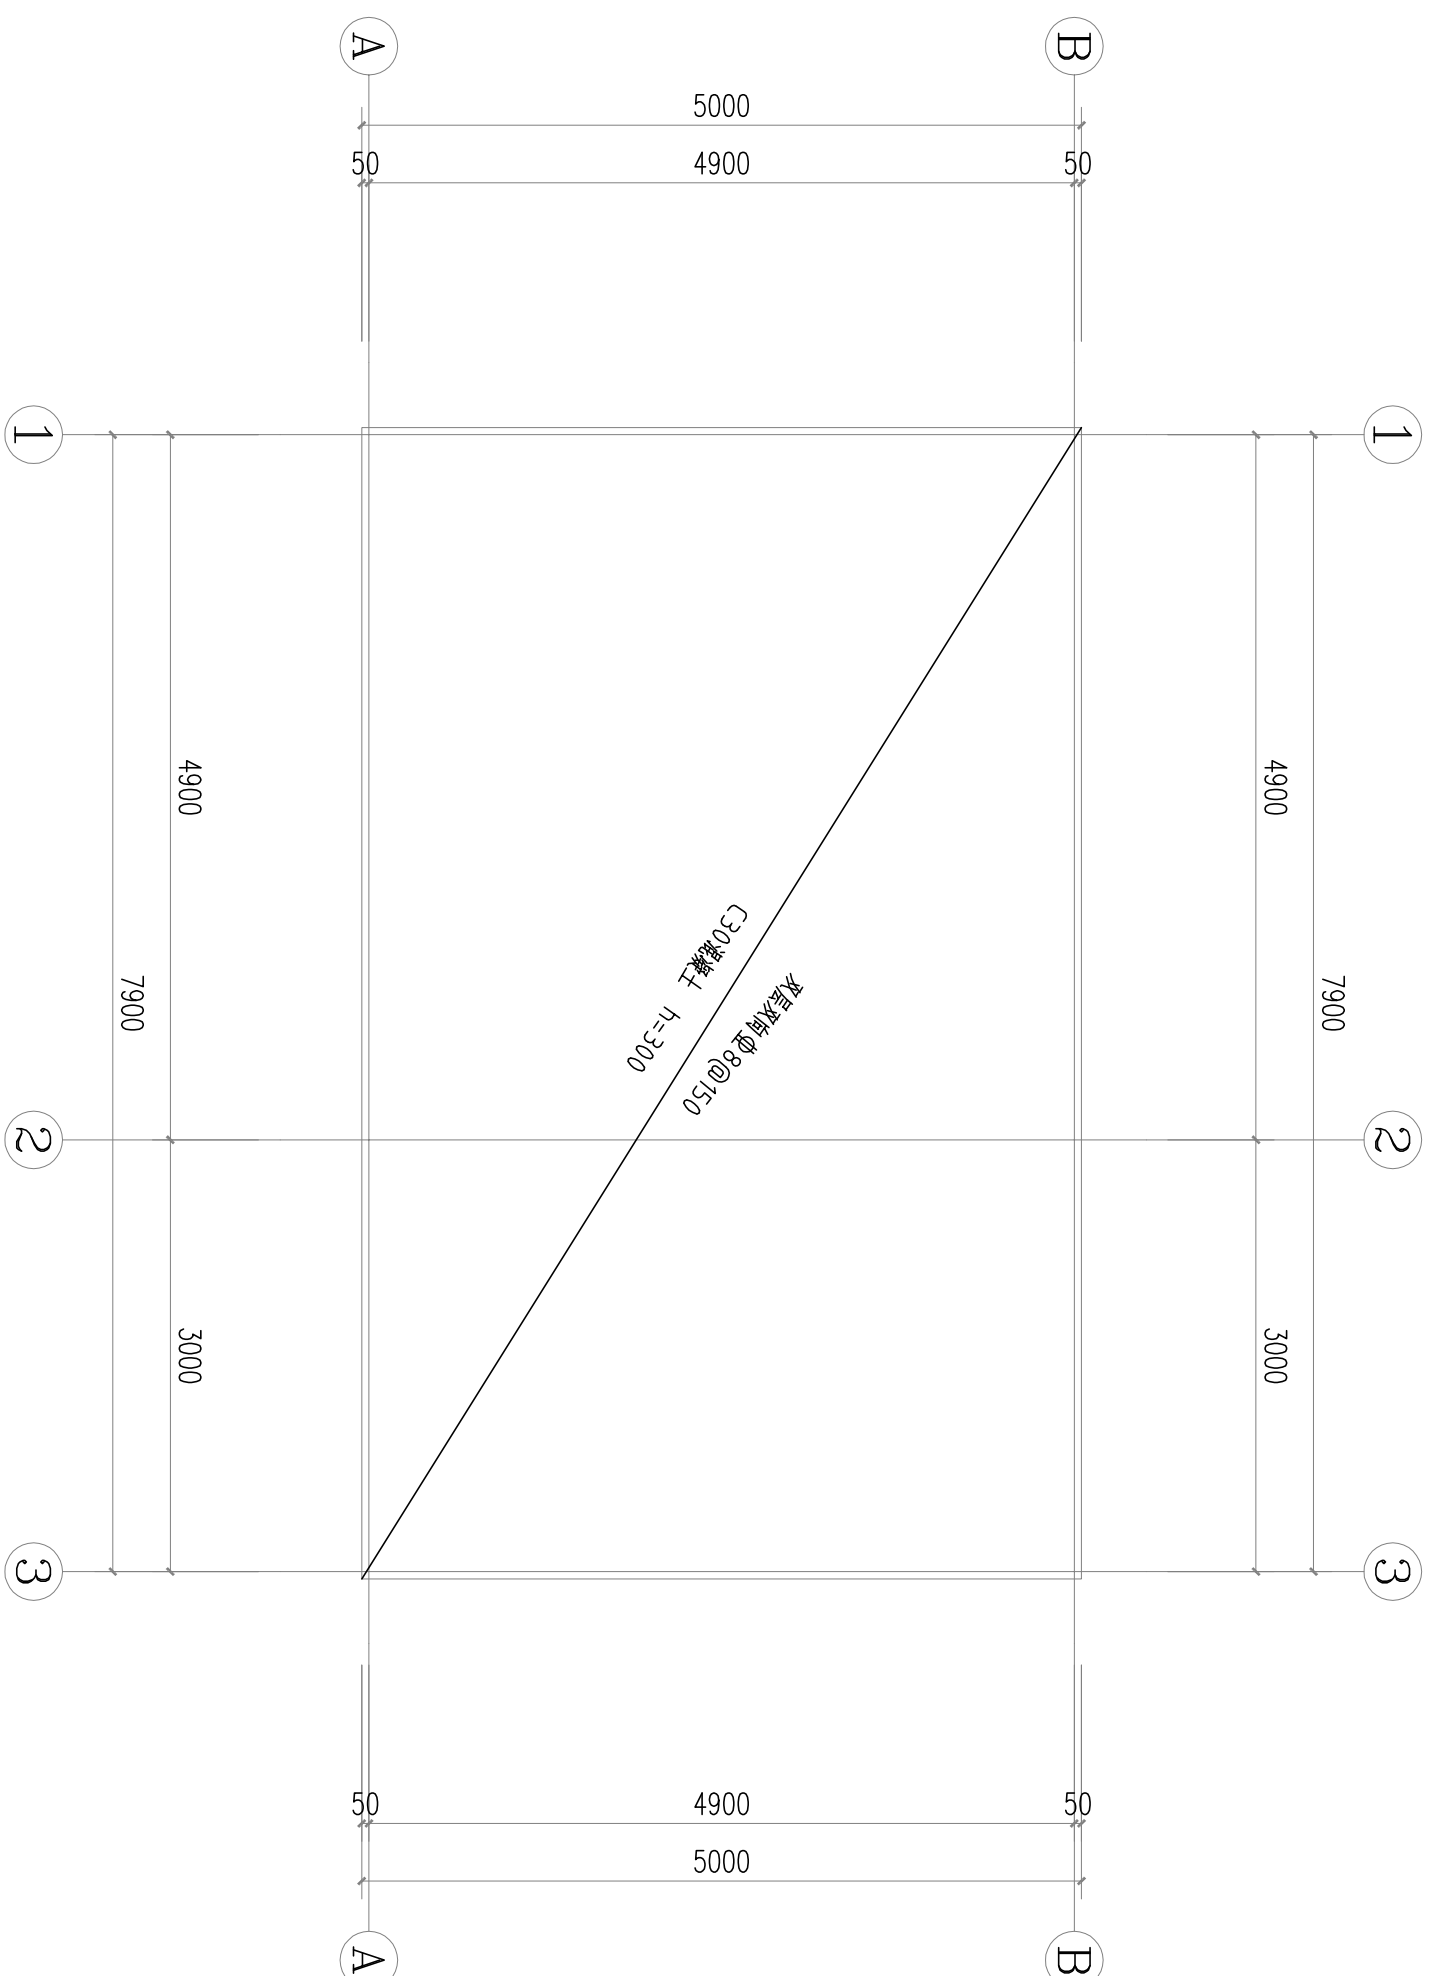

基础平面布置图 1:50


电气设计说明

- 设计依据：
 - 《供电系统设计规范》GB50052-2009
 - 《低压配电设计规范》GB50054-2011
 - 《建筑设计防火规范》GB50016-2014(2018)
 - 《建筑物电子信息系统防雷技术规范》GB50343-2012
 - 《建筑环境通用规范》GB55016-2021
 - 《综合布线系统工程设计规范》GB50311-2016
- 工程概况：

本工程为海棠湾人民法院安检通道及简易审判用房项目
- 设计范围：

动力照明、综合布线。
- 供电系统：
 - 负荷分级：均为三级负荷；
 - 供电电源：本工程由就近建筑总箱引入，配电系统接地形式为TN-S。(详情见系统图)。
 - 计量方式：低压侧总箱设计费总表，各用户设置计量表(各管理、经营单位需要设他用电分表按业务管理要求设置，由建设单位决定)。
 - 配电方式：采用树干和放射式相结合的配电方式，对重要负荷、容量较大的负荷采用放射式配电，对消防负荷采用两路专用电源供电，并在末端互投。
 - 线缆选型：配电子线选用YJV-0.6/1kV电缆，照明支线选用BVV-0.45/0.75kV导线。
 - 线路敷设：
 - 线缆敷设拐弯处应增设过线盒，在吊顶内敷设时必须穿钢管保护；穿管暗敷楼板或墙体内部时，保护层厚度不小于30mm；明敷设时穿钢管或在封闭的金属线槽内敷设并涂防火涂料，采用防火泥或防火密封胶做好防火处理(包括贯穿孔口处、线槽内部)；
 - 导管和电缆槽盒内配电线电缆的总截面积不应超过导管或电缆槽盒内截面积的40%；电缆槽盒内控制线缆的总截面积不应超过电缆槽盒内截面积的50%。
 - 室内干燥场所的线缆明敷时，其壁厚不应小于1.5mm，采用塑料导管暗敷布线时，应选用不低于中型的导管；
 - 室内潮湿场所的线缆明敷时，应采用防潮湿防腐材料制造的导管或电缆桥架，当采取金属导管或电缆桥架时，应采取防潮湿防腐措施，且金属导管壁厚不应小于2.0mm，当采用可弯曲金属导管时，应选用防水重型的导管。
 - 建筑物底层及地面层以下外墙内的线缆应采用导管暗敷布线时，其壁厚不应小于2.0mm，采用可弯曲金属导管布线时，应选用防水重型的导管。
 - 线缆采用导管暗敷布线时，不应穿过设备基础，当穿过建筑物外墙时，应采取止水措施。
 - 民用建筑内电力线缆、控制线缆和智能化线缆，民用建筑内电力线缆、控制线缆和智能化线缆不应采用裸露带电导体布线，除塑料护套电缆外，其他电缆不应采用直敷布线方式，明敷的导管、电缆桥架，应选择燃烧性能不低于B1级的难燃材料制品或不燃材料制品。
- 照明配电系统：
 - 电气设备未标注时的一般安装高度见图例及材料表。
 - 各类配电箱、电表箱、控制箱除在竖井内为挂墙安装外，其余均为暗装，安装高度为底边距地1.6米。
 - 电力及照明线路中，未标注的照明导线为3x2.5mm²(其中一根为PE线)，除标注为明敷之外，导线均穿阻燃PVC管保护于楼板内暗敷，2~4根穿PVC-20管，5~6根穿PVC-25管；插座线路穿阻燃PVC-20管保护敷设，预埋的管线(包括弱电)应避免多根在同一处交叉。
 - 单相用电设备应尽可能均匀地分配在三相上，使三相负荷平衡或接近平衡。
 - 本专业图中管线、设备安装位置之标高均以本层地面为参考，请施工时注意区分。
 - 电气安全：用电、配电、控制设备的金属外壳必须与保护接地线(PE)线有可靠的连接。
- 电视、综合布线系统：
 - 本工程采用光纤入户系统(FTH)。该系统全程光纤传输，有效提高网络综合接入能力。一条光纤支持多项业务的传输，能提供固话、上网、IPTV网络电视等。
 - 本子项通信线缆引自小区光缆交接箱，光缆交接箱能满足多家电信业务经营者平等接入，用户可自由选择电信业务经营者。
 - 由光缆交接箱敷设至本建筑光纤箱，用户光缆的芯数按不低于用户数的1.3倍标准配置。本工程引入光缆规格、型号由通信运营商自行确定，本设计仅为其预留通道。
 - 电视信号由当地有线电视网引来，电视光端机引入光缆交接箱，支线入户电缆选用两芯皮线光纤。
 - 有线电视按862MHz双向高频传输系统设计，采用光缆和铜缆混合组网(HFC)，光缆至交接箱，同轴电缆分配系统至各用户终端。
 - 本设计仅设计由层接线箱引至各户终端信息点处的管线预留，具体设备及信息点由业主另行设计、安装。
 - 终端信息点配置电视插座、RJ11插座、RJ45插座各一个，从集线器、电话分线箱至每户智能终端箱的线缆各穿一根PVC-20阻燃PVC管保护敷设。
 - 本工程选用的主要设备、线缆、器材必须具有国家广电总局入网认定证书。
 - 以上各弱电系统需布线到位(可由专业公司相应匹配集成完善和施工)，并做相应保护措施。
- 安防监控系统：
 - 视频监控系统设计应根据视频监控图像采集、目标识别的需要和现场环境条件等因素，选择相应的设备，具备对监控区域和目标进行视频采集、传输、处理、控制、显示、存储与回放等功能，并应符合下列规定：
 - 系统的监控区域应有效覆盖保护区域、部位和目标，监视效果应满足场景监控或目标特征识别的需求；
 - 系统应具备按照授权对前端视频采集设备进行实时控制，或进行工作状态调整的能力；
 - 系统应具备按照授权实时调度指定视频信号到指定终端的能力；
 - 系统应能实时显示系统内的所有视频图像；
 - 视频图像信息存储的时间不应少于30d；
 - 系统应具备设备管理、用户管理及日志管理等功能。
 - 安全防范系统应具有防破坏的报警功能，安全防范系统的线缆应敷设在导管或电缆槽盒内。
 - 视频监控摄像机的探测灵敏度应与监控区域的环境最低照度相适应。
 - 本设计仅做管线预留，具体的布线由专业公司二次设计完善。
- 注意事项：
 - 所有电气设备均应采用具有国家合格证书厂家的。
 - 防雷接地焊接部分，电焊人员应持证上岗，配备灭火器，施工过程中电气设备的金属外壳做接地，移动设备采用漏电开关保护。
 - 施工过程中应与其他各专业工种密切配合，使电气施工、安装符合规范，设计要求。
 - 本图中未提及的相关事项均按国家有关施工规范进行施工。

设计单位

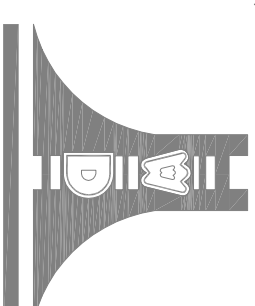

江苏文博建筑设计有限公司

JIANGSU WENBO

ARCHITECTURAL DESIGN Co.,Ltd

甲级
证书等级：A232012793
证书号：A232012793
地址：江苏 丹阳市 西环路 004 号
Address: No.004 Xihuan Road DanYang Jiangsu China
邮政编码：Postal Code: 212300
电话：Tel: 13111911277
传真：Fax: 0898-65323620
网址：Internet Add: www.gysjy.com/index.htm
电子邮箱：E-mail: 18752544@qq.com

版权所有
我公司已投保设计责任保险
施工时须以标注尺寸为准
施工单位须现场校核尺寸
如有不符须立即通知设计单位
本图须加盖本院出图印章，否则一律无效

建设单位

三亚市海棠湾人民法院

海棠湾人民法院安检通道及简易审判用房项目

子工程名称


审判用房

院长	PRESIDENT	景云平	景云平
审核	EXAMINED	赵雪林	赵雪林
项目主任工程师	PROJECT ENGINEER		
专业负责人	IN CHARGE OF SPECIALITY	赵雪林	赵雪林
校对	CHECKED	赵需志	赵需志
设计	DESIGNED	葛符斌	葛符斌
绘图	DRAWN	林芳永	林芳永

图名 TITLE 电气设计说明

专业	SPECIALITY	建筑
设计阶段	DESIGN STAGE	施工
比例	SCALE	1:100
日期	DATE	2024.10
图号	DRAWING NO.	建施 9
设计编号		

设计单位

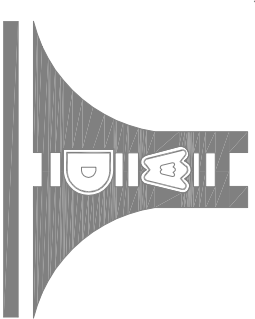

江苏文博建筑设计有限公司

JIANGSU WENBO

ARCHITECTURAL DESIGN Co.,Ltd

证书等级：甲级
证书号：A232012793
地址：中国 江苏省 丹阳市 西环路 004 号
Add: No.004 Xihuan Road DanYang Jiangsu China
邮政编码：212900
电话：Tel: 13111911277
传真：Fax: 0898-6832620
网址：Internet Add: www.dysjy.com/index.htm
电子邮箱：E-mail: 18725244@qq.com

版权所有
我公司已投保设计责任保险
施工时须以标注尺寸为准
施工单位须现场校验尺寸
如有不符须立即通知设计单位
本图须加盖本院出图公章，否则一律无效

建设单位

三亚市海棠湾人民法院

工程名称

海棠湾人民法院安检通道及简易审判用房项目

子工程名称

审判用房

院长 PRESIDENT

景云平 景云平

审核 EXAMINED

赵雪林 赵雪林

专业负责人 IN CHARGE OF SPECIALITY

赵雪林 赵雪林

校对 CHECKED

赵雪林 赵雪林

设计 DESIGNED

葛符斌 葛符斌

绘图 DRAWN

林芳永 林芳永

图名 TITLE

配电系统图
综合布线系统图

专业 SPECIALITY

建筑

设计阶段 DESIGN STAGE

施工

比例 SCALE

1:100

日期 DATE



2024.10

图号 DRAWING NO.


建施 10

设计编号

由就近建筑总箱引
YJV-5x6-PVC32-FC

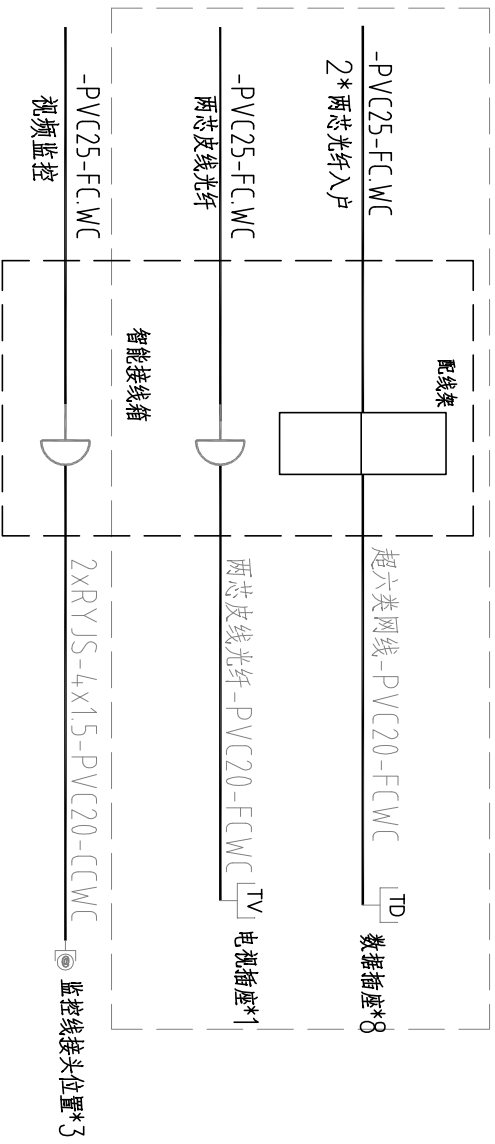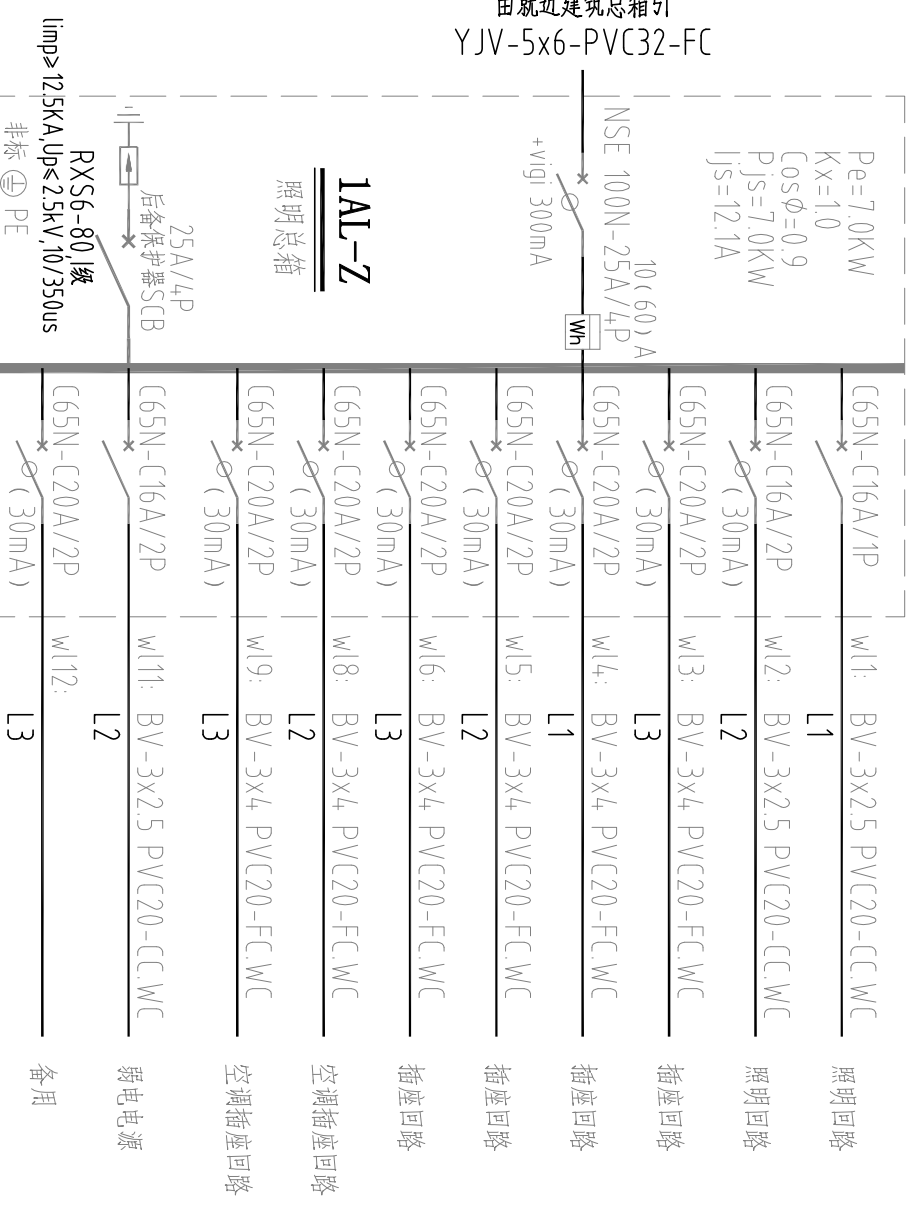

设计单位

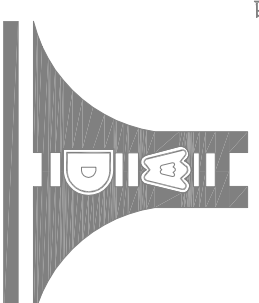

江苏文博建筑设计有限公司

JIANGSU WENBO

ARCHITECTURAL DESIGN Co.,Ltd

证书等级：甲级

证书号：A232012793

地址：中国 江苏省 丹阳市 西环路 004 号

Address: No.004 Xihuan Road DanYang Jiangsu China

邮政编码：Postal Code: 212300

电话：Tel: 13111911277

传真：Fax: 0898-68323620

网址：Internet Addr: www.dysjy.com/index.htm

电子邮件：E-mail: 187252441@qq.com

版权所有

我公司已投保设计责任保险
施工时须以标注尺寸为准
施工单位须现场校验尺寸
如有不符须立即通知设计单位
本图须加盖本院出图印章，否则一律无效

建设单位

三亚市海棠湾人民法院

工程名称

海棠湾人民法院安检通道及简易审判用房项目

子工程名称

审判用房

院长 PRESIDENT

景云平 赵雪林

审核 EXAMINED

赵雪林 赵雪林

项目负责人 IN CHARGE OF SPECIALITY

赵雪林 赵雪林

校对 CHECKED

赵雪林 赵雪林

设计 DESIGNED

葛符斌 葛符斌

绘图 DRAWN

林芳永 林芳永

图名 TITLE

一层照明平面图

专业 SPECIALITY

建筑

设计阶段 DESIGN STAGE

施工

比例 SCALE

1:100

日期 DATE

2024.10


图号 DRAWING NO.

建施 11

设计编号


11

图例	名称	数量
	单控开关	2个
	单控连线	
	筒灯	8个

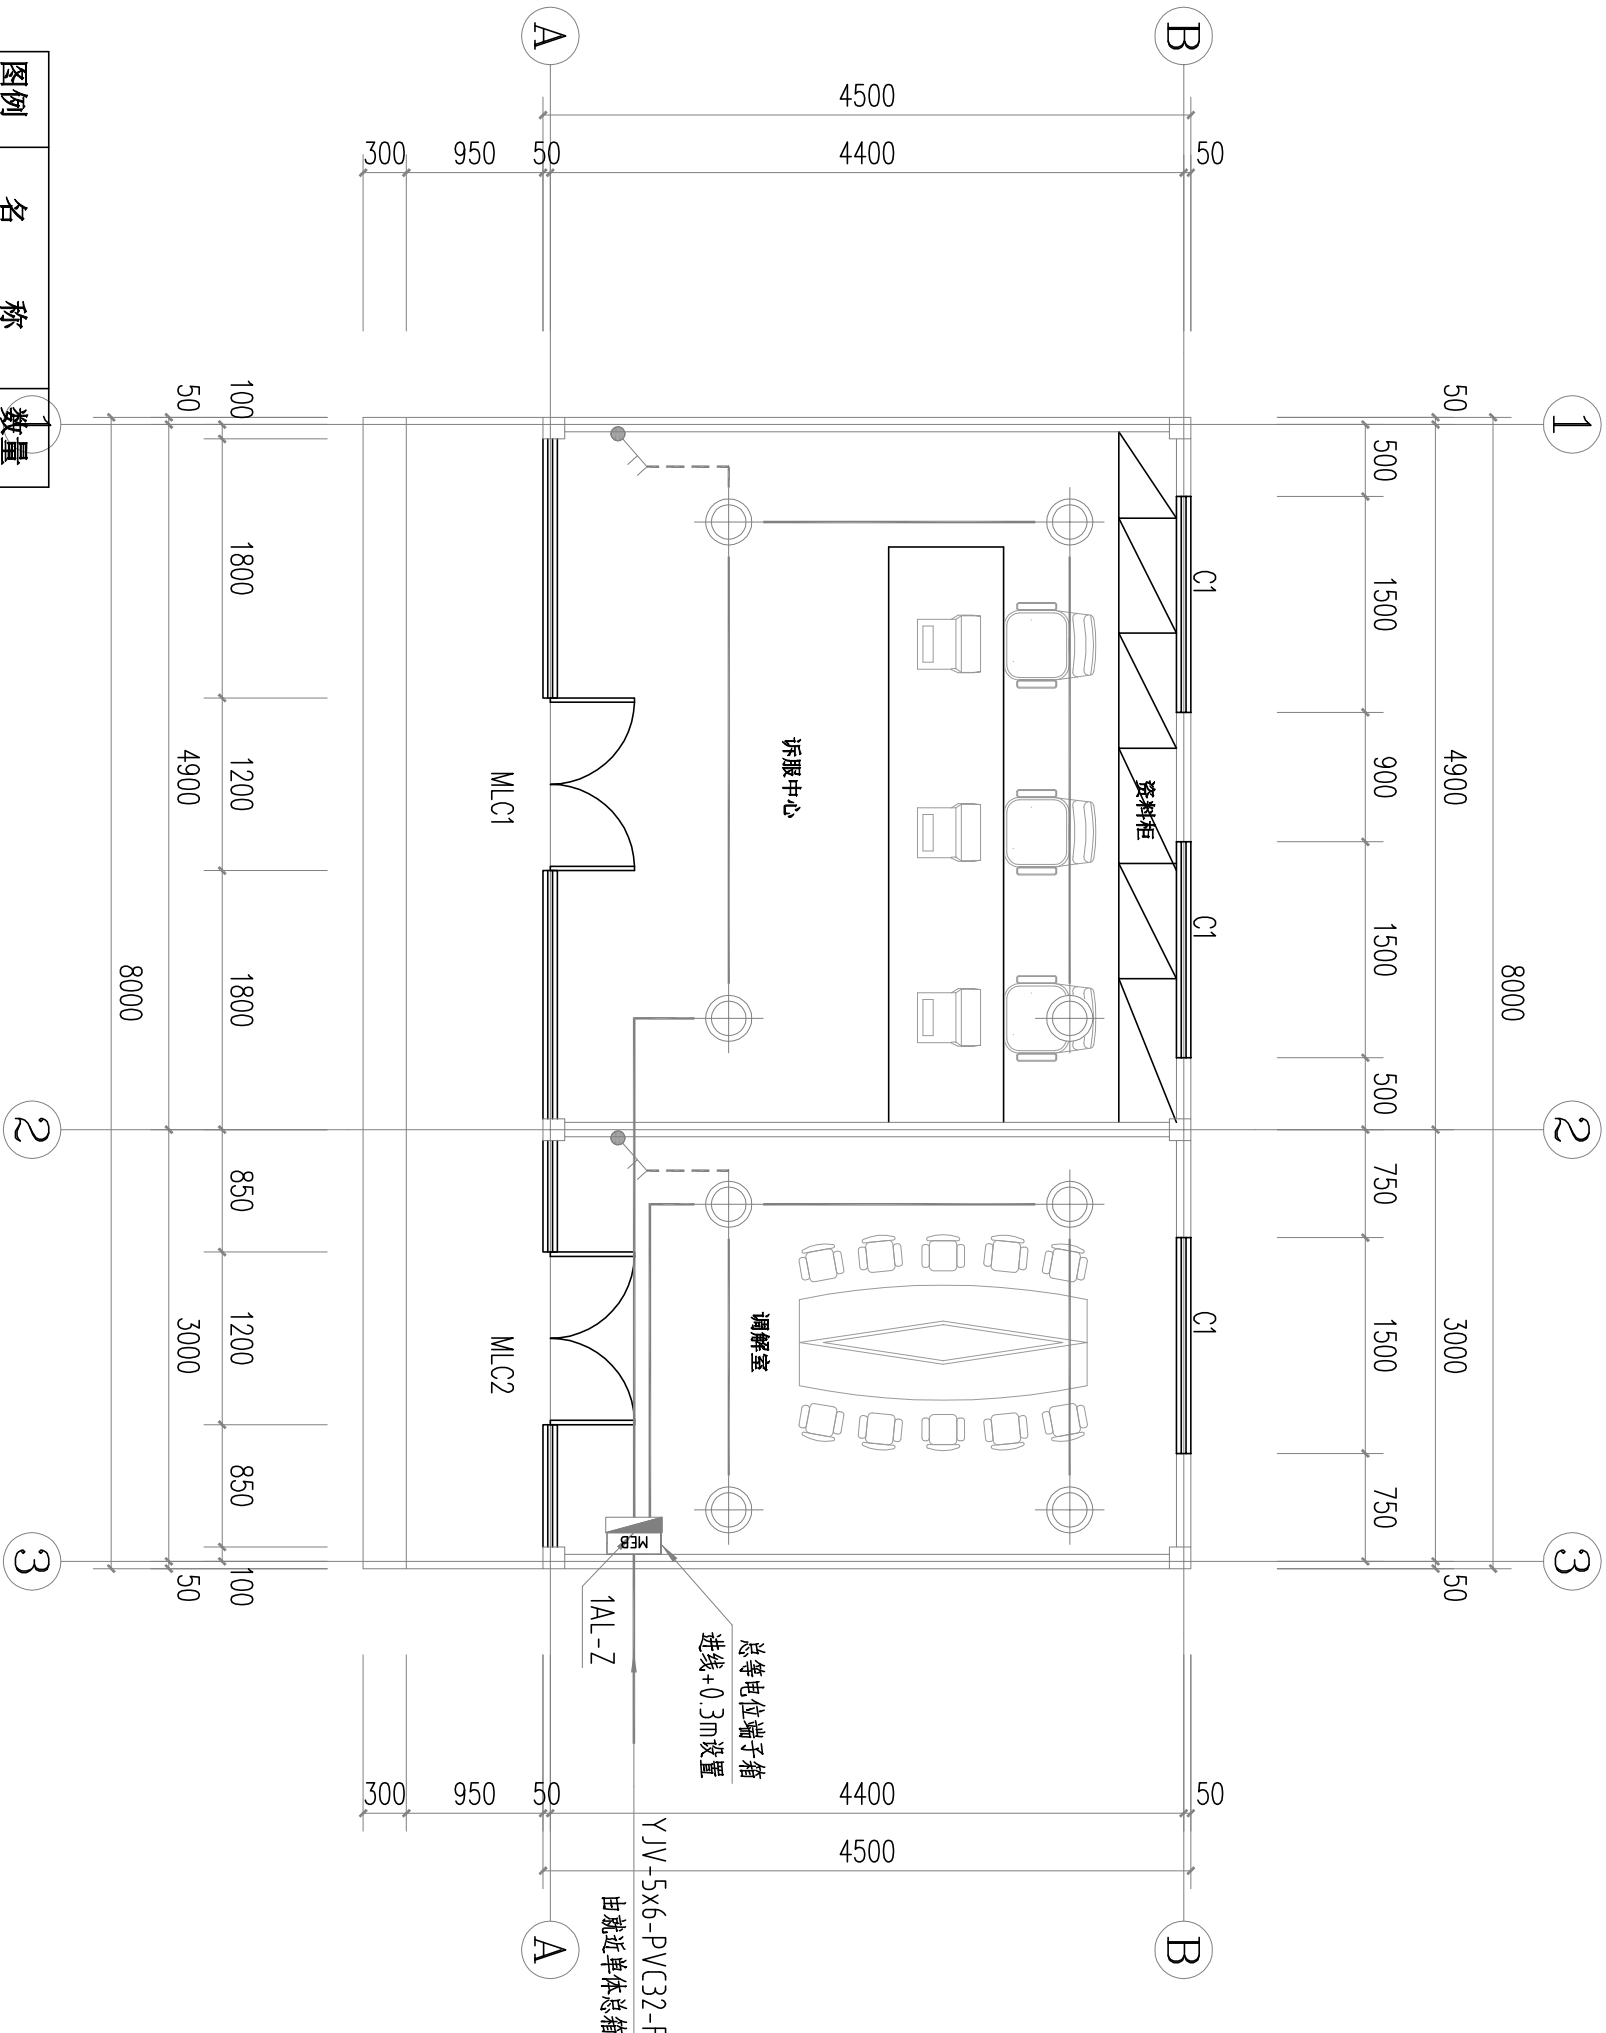

一层照明平面图 1:50

设计单位

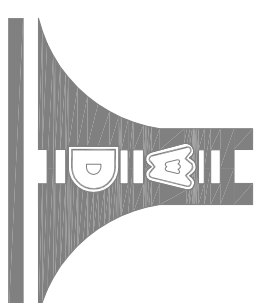

江苏文博建筑设计有限公司

JIANGSU WENBO

ARCHITECTURAL DESIGN Co.,Ltd

证书等级：甲级
证书号：A232012793

地址：中国 江苏省 丹阳市 西环路 004 号

Address: No.004 Xihuan Road DanYang Jiangsu China

邮政编码：Postal Code: 212300

电话：Tel: 13111911277

传真：Fax: 0898-68323620

网址：Internet Addr: www.dysjy.com/index.htm

电子邮件：E-mail: 187252441@qq.com

版权所有
我公司已投保设计责任保险
施工时须以标注尺寸为准
施工单位须现场校验尺寸
如有不符须立即通知设计单位
本图须加盖本院出图印章，否则一律无效

建设单位

三亚市海棠湾人民法院

工程名称

海棠湾人民法院安检通道及简易审判用房项目

子工程名称

审判用房

院长 PRESIDENT

景云平 赵雪林

审核 EXAMINED

赵雪林 赵雪林

项目主任工程师 PROJECT ENGINEER

赵雪林 赵雪林

专业负责人 IN CHARGE OF SPECIALITY

赵雪林 赵雪林

校对 CHECKED

赵雪林 赵雪林

设计 DESIGNED

葛符斌 葛符斌

绘图 DRAWN

林芳永 林芳永

图名 TITLE 一层插座平面图

专业 SPECIALITY 建筑


设计阶段 DESIGN STAGE 施工

比例 SCALE 1:100

日期 DATE 2024.10

图号 DRAWING NO. 建施


设计编号 12

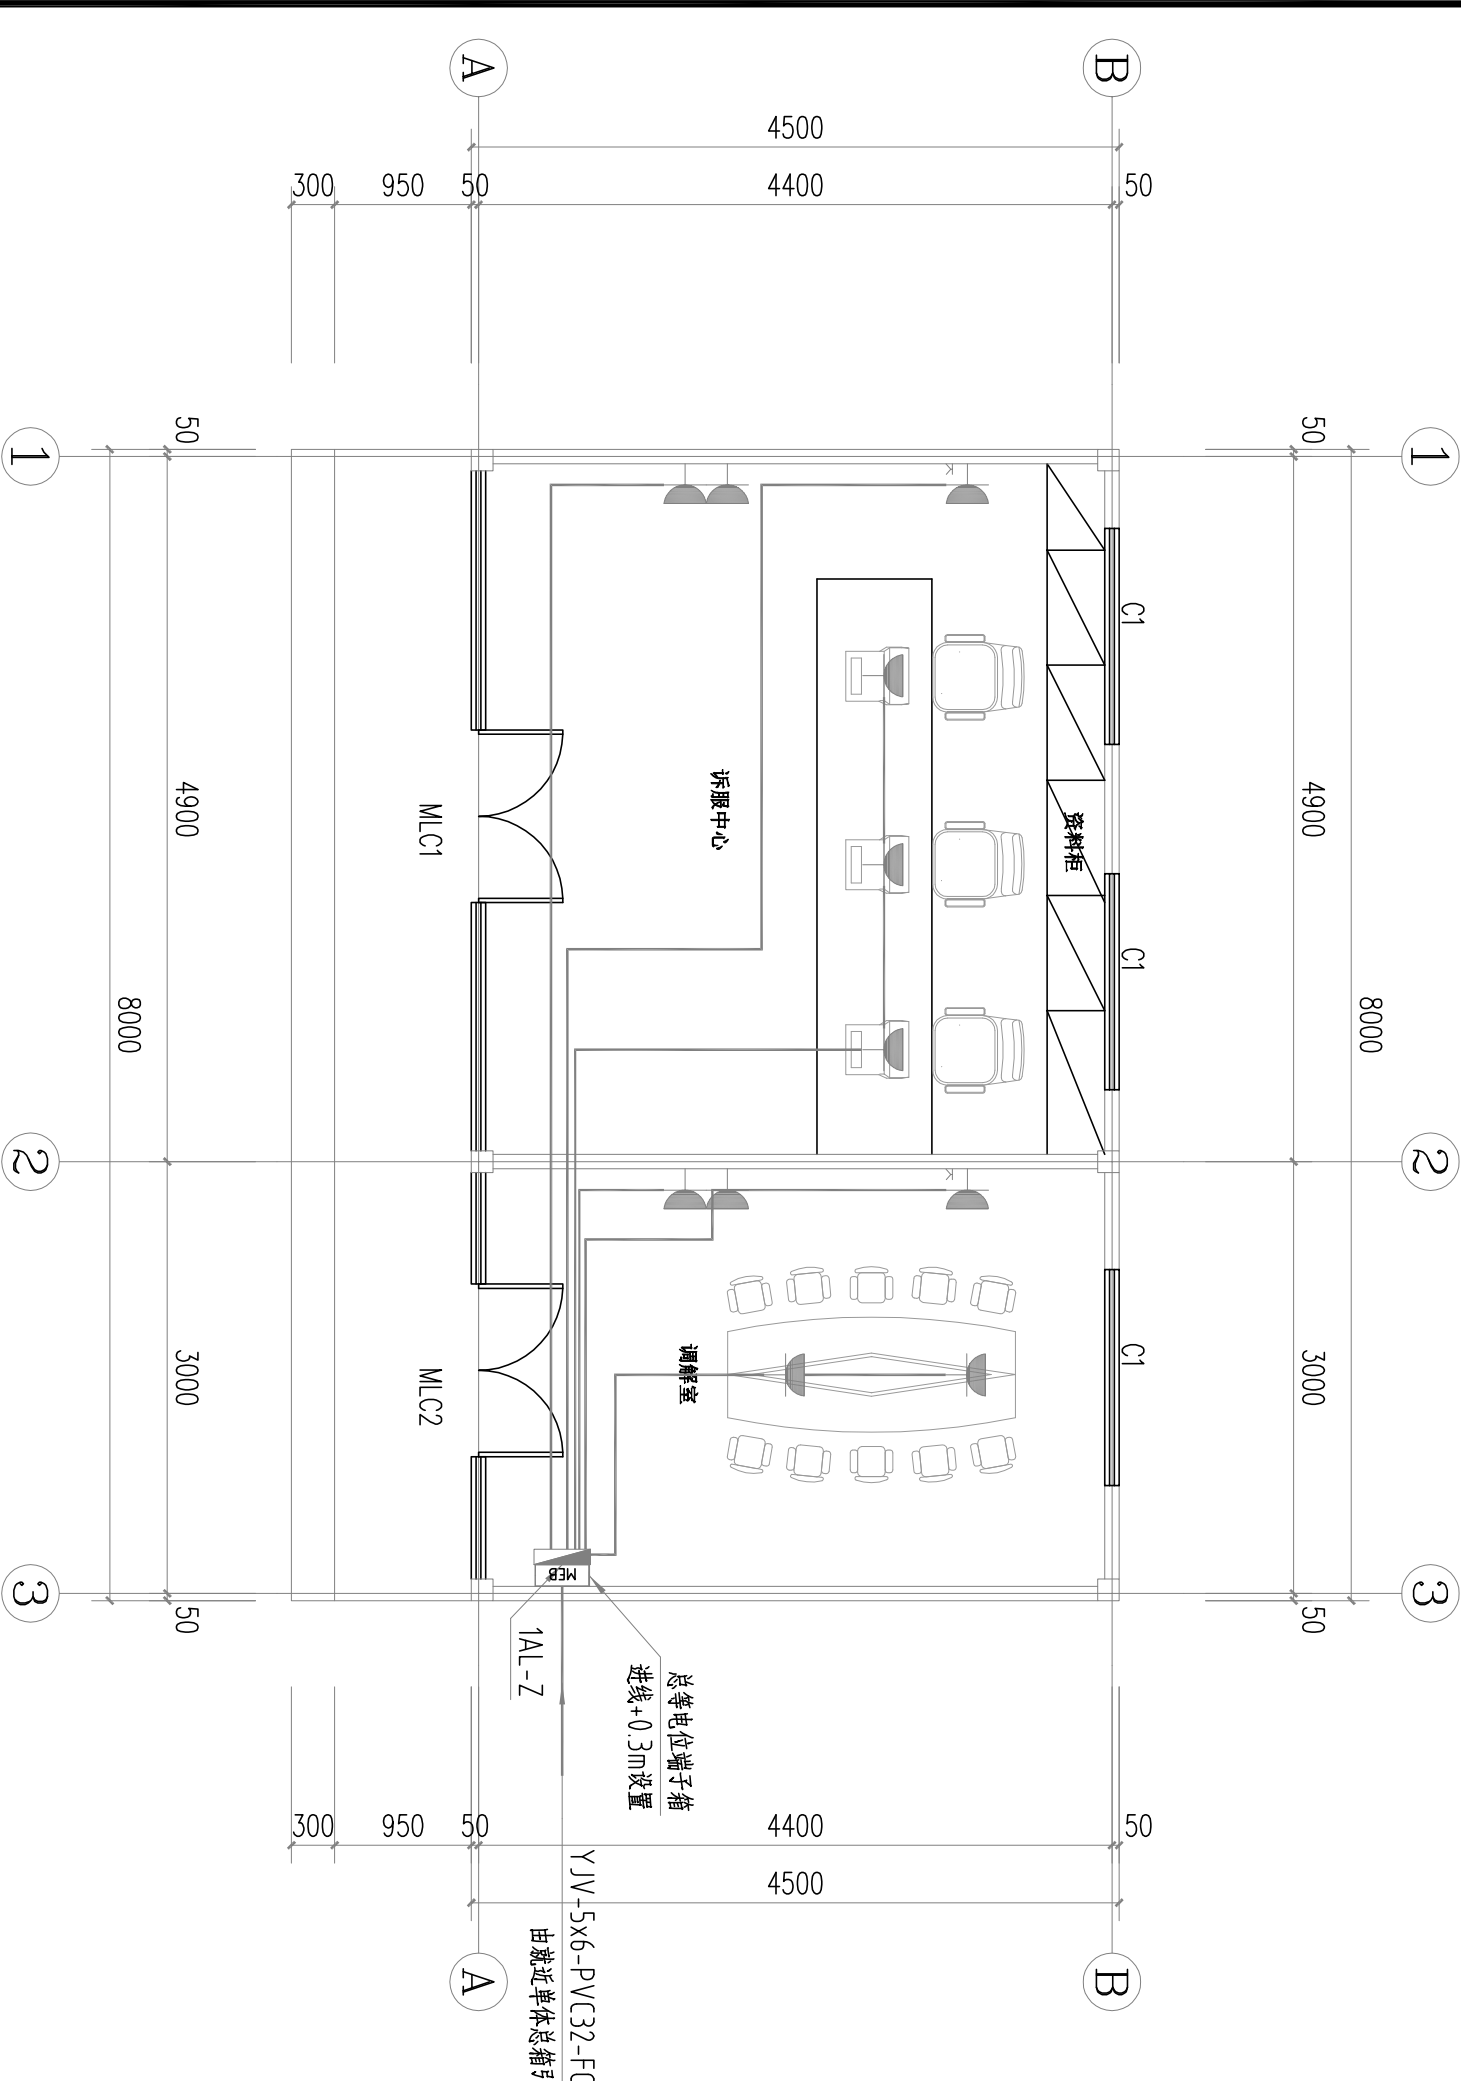

一层插座平面图 1:50

图例	名称	数量
	五孔插座	9个
	三孔插座	2个
	配电箱	1个

设计单位

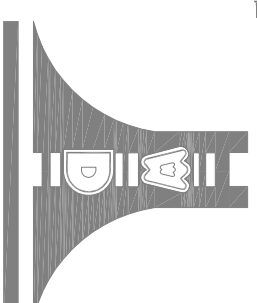

江苏文博建筑设计有限公司

JIANGSU WENBO

ARCHITECTURAL DESIGN Co.,Ltd

证书等级：甲级
证书号：A232012793

地址：中国 江苏省 丹阳市 西环路 004 号

Address: No.004 Xihuan Road DanYang Jiangsu China

邮政编码：212300

Postal Code: 212300

电话：13111911277

Tel: 13111911277

传真：0898-68323620

Fax: 0898-68323620

网址：www.dysjy.com/index.htm

Internet Add: www.dysjy.com/index.htm

电子邮件：187252441@qq.com

E-mail: 187252441@qq.com

版权所有

公司已投保设计责任保险

施工时须以标注尺寸为准

施工单位须现场校验尺寸

如有不符须立即通知设计单位

本图须加盖公章，否则一律无效

建设单位

三亚市海棠湾人民法院

工程名称

海棠湾人民法院安检通道及简易审判用房项目

子工程名称

审判用房

院长

景云平

审核

赵雪林

项目主任工程师

赵雪林

专业负责人

赵雪林

校对

赵雪林

设计

葛符斌

绘图

林芳永

图名

一层弱电平面图

专业

建筑

设计阶段

施工

比例

1:100

日期


2024.10

图号

建施

设计编号


13

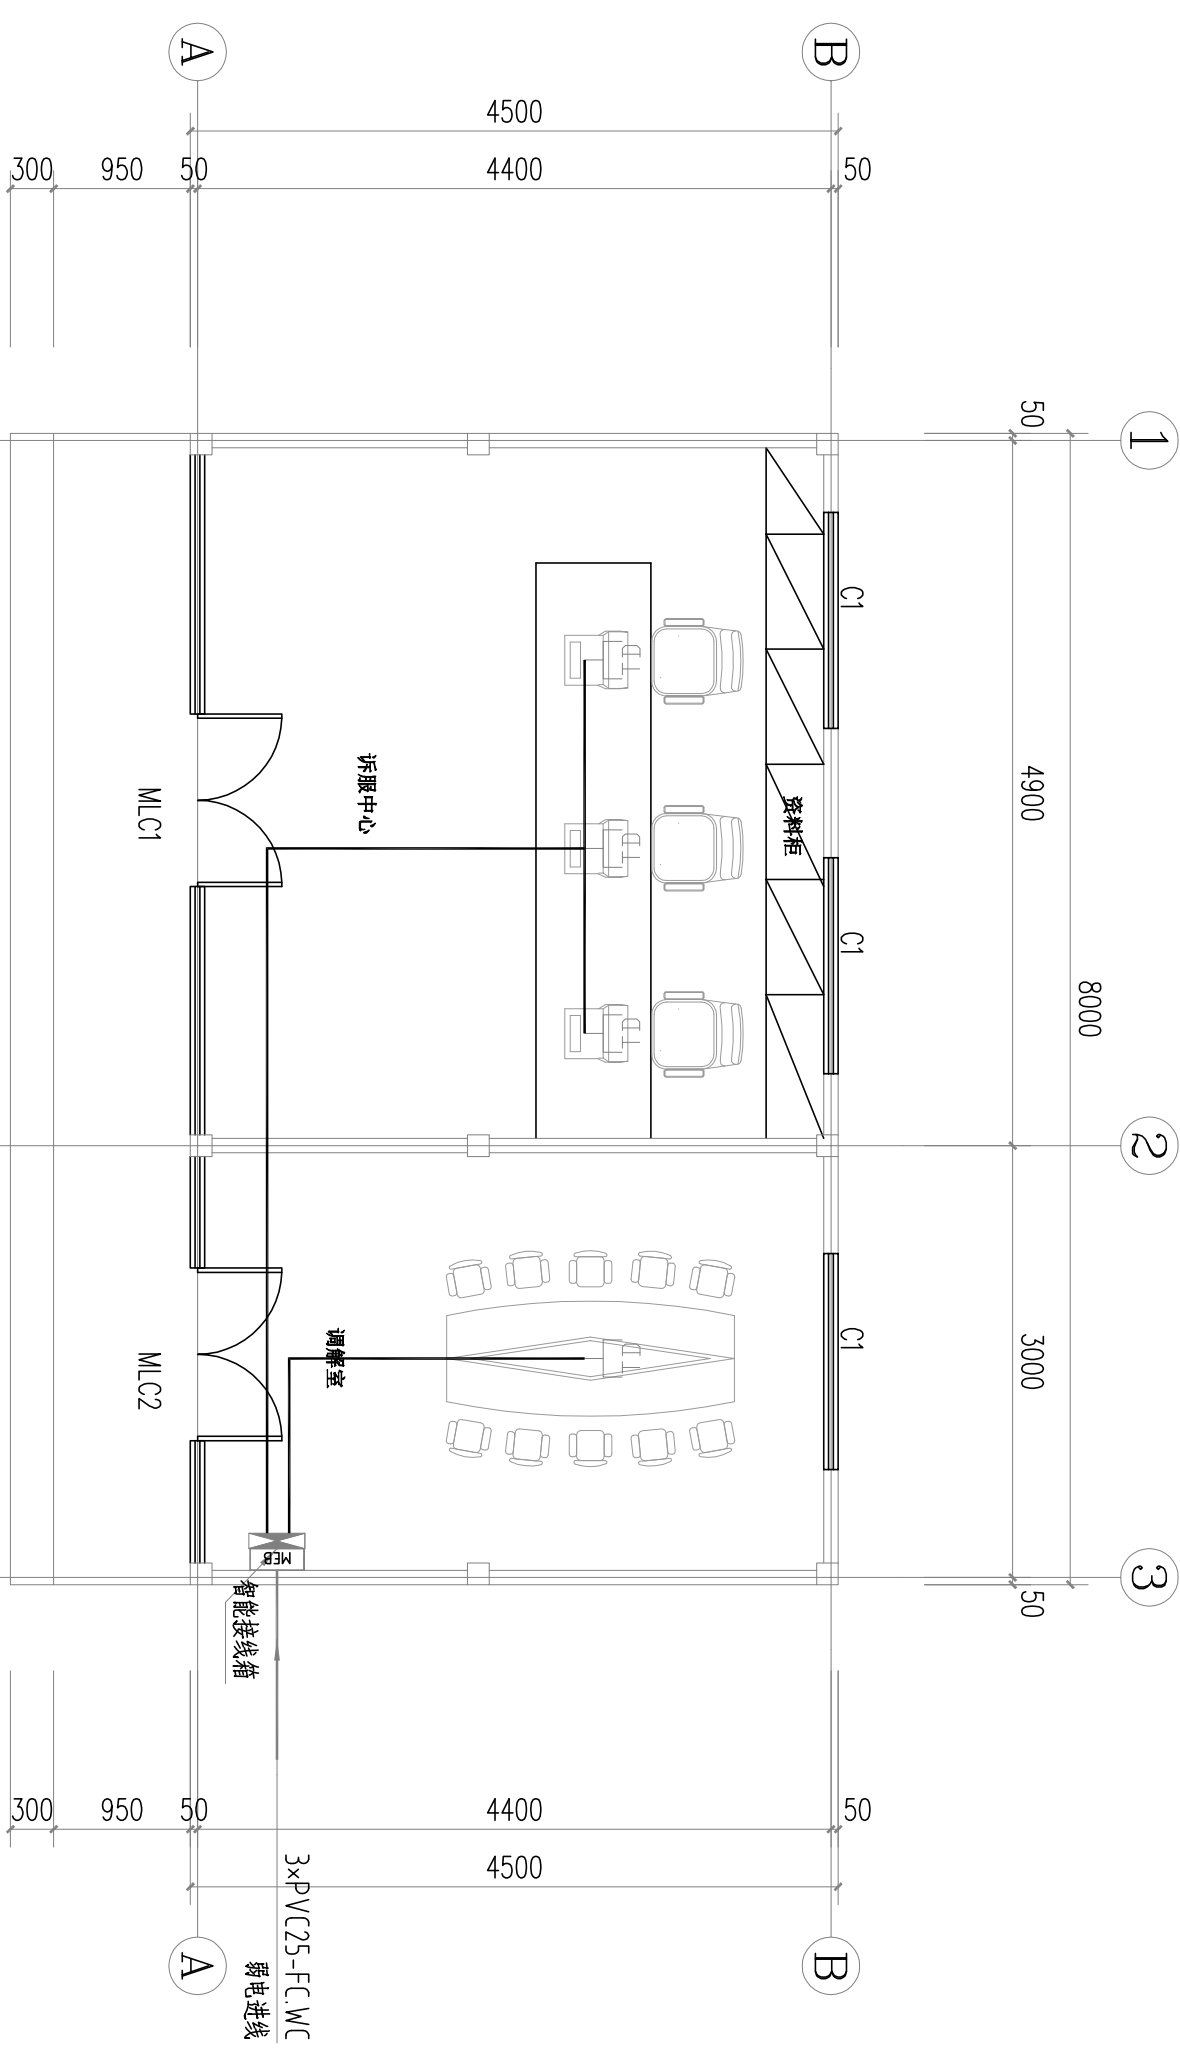

一层弱电平面图 1:50

图例	名称	数量
	一位网络接口	4个
	弱电箱	1个

设计单位

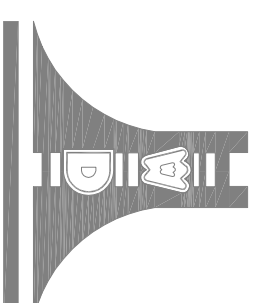

江苏文博建筑设计有限公司

JIANGSU WENBO

ARCHITECTURAL DESIGN Co.,Ltd

证书等级:

甲级

证书号: A232012793

地址: 江苏 丹阳市 西环路 004 号

Address: No.004 Xihuan Road DanYang Jiangsu China

邮政编码: Postal Code: 212300

电话: Tel: 13111911277

传真: Fax: 0898-6832620

网址: Internet Addr: www.dysjy.com/index.htm

电子邮件: E-mail: 18725244@qq.com

版权所有

我公司已投保设计责任保险
施工时须以标注尺寸为准
施工单位须现场校验尺寸
如有不符须立即通知设计单位
本图须加盖本院出图印章, 否则一律无效

建设单位

三亚市海棠湾人民法院

工程名称

海棠湾人民法院安检通道及简易审判用房项目

子工程名称

安检通道

院长 PRESIDENT

审核 EXAMINED

项目主任工程师 PROJECT ENGINEER

专业负责人 IN CHARGE OF SPECIALITY

校对 CHECKED

设计 DESIGNED

绘图 DRAWN

景云平 景云平
赵雪林 赵雪林

赵雪林 赵雪林

赵雪林 赵雪林

赵雪林 赵雪林

赵雪林 赵雪林

赵雪林 赵雪林

图名 TITLE 安检通道及值班室布置图平面图

专业 SPECIALITY


设计阶段 DESIGN STAGE

比例 SCALE

日期 DATE

图号 DRAWING NO.


设计编号

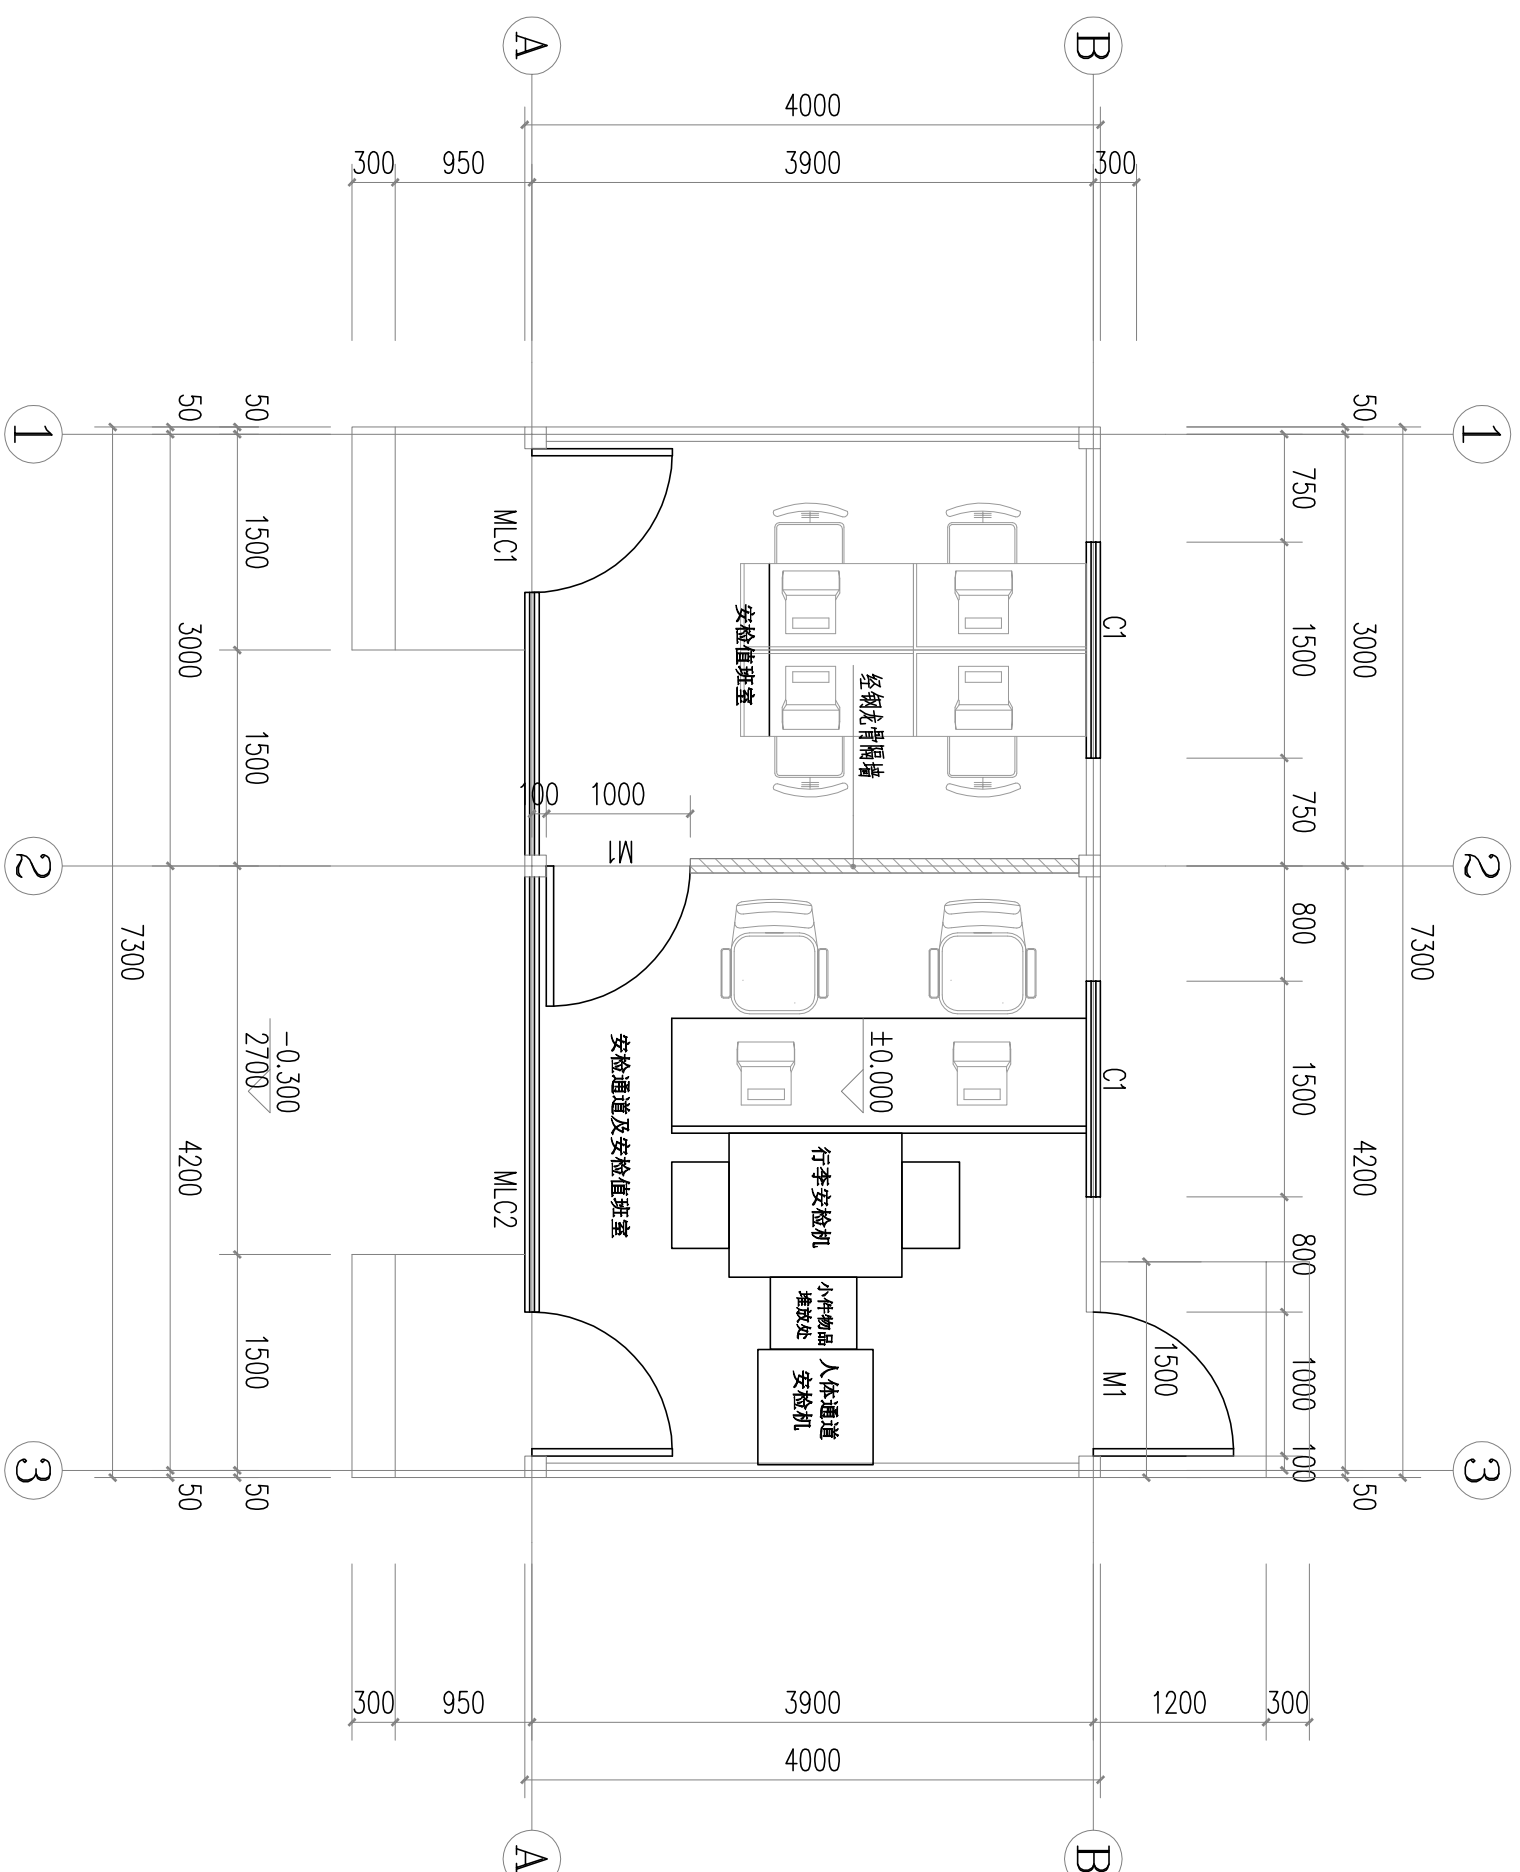

安检通道布置图平面图 1:50

注: 1、内墙墙面线条采用:B40x60x1.5(镀锌薄壁矩形管), 间距@500mm.
2、外围结构为钢结构及门窗箱体卫成品定制, 由厂家制作现场安装

设计单位

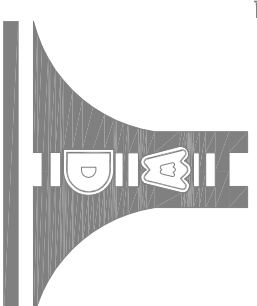

江苏文博建筑设计有限公司

JIANGSU WENBO

ARCHITECTURAL DESIGN Co.,Ltd

证书等级:

甲级

证书号: A232012793

地址: 江苏 丹阳市 西环路 004 号

Address: No.004 Xihuan Road DanYang Jiangsu China

邮政编码: Postal Code: 212300

电话: Tel: 13111911277

传真: Fax: 0898-68323620

网址: Internet Addr: www.dysjy.com/index.htm

电子邮件: E-mail: 187252441@qq.com

版权所有

我公司已投保设计责任保险
施工时须以标注尺寸为准
施工单位须现场校验尺寸
如有不符须立即通知设计单位
本图须加盖本院出图印章, 否则一律无效

建设单位

三亚市海棠湾人民法院

工程名称

海棠湾人民法院安检通道及简易审判用房项目

子工程名称

安检通道

院长 PRESIDENT

审核 EXAMINED

景云平 赵雪林

赵雪林 赵雪林

赵雪林 赵雪林

图名 TITLE 安检通道及值班室屋顶平面图

专业 SPECIALITY 建筑


设计阶段 DESIGN STAGE 施工

比例 SCALE 1:100

日期 DATE 2024.10

图号 DRAWING NO. 建施 15


设计编号

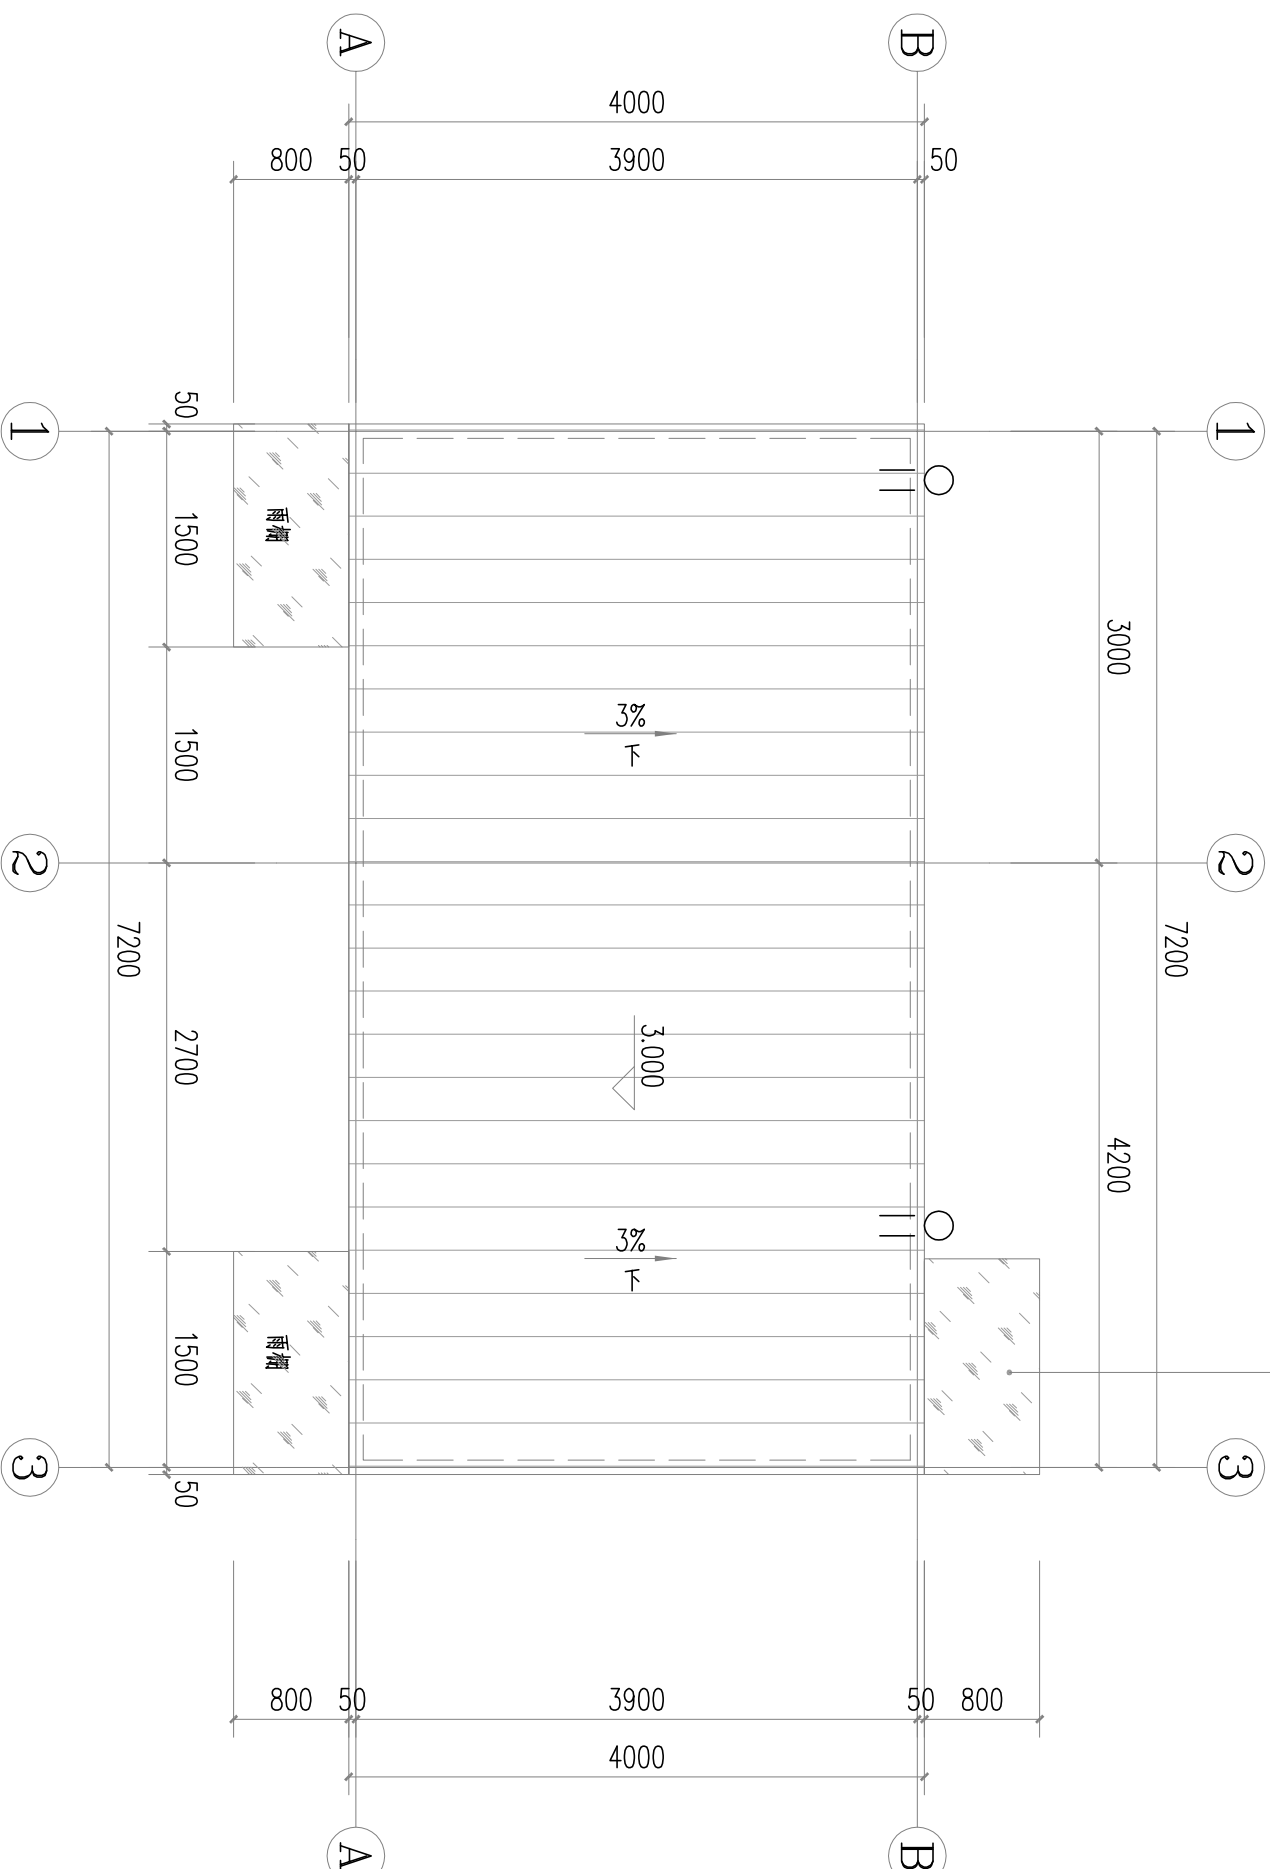

安检通道屋顶平面图 1:50

注: 1、屋面檐条采用:B40x60x1.5(镀锌薄壁矩形管), 间距@500mm。
2、雨棚檐条采用:B40x60x1.5(镀锌薄壁矩形管), 间距@500mm。

设计单位

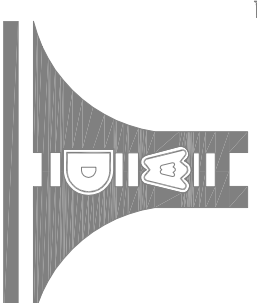

江苏文博建筑设计有限公司

JIANGSU WENBO

ARCHITECTURAL DESIGN Co.,Ltd

证书等级：甲级
证书号：A232012793

地址：中国 江苏省 丹阳市 西环路 004 号

Address: No.004 Xihuan Road Danyang Jiangsu China

邮政编码：212300

电话：13111911277

传真：0898-6832620

网址：www.dysjy.com/index.htm

电子邮件：E-mail: 187252441@qq.com

版权所有

我公司已投保设计责任保险
施工时须以标注尺寸为准
施工单位须现场校验尺寸
如有不符须立即通知设计单位
本图须加盖本院出图印章，否则一律无效

建设单位

三亚市海棠湾人民法院

工程名称

海棠湾人民法院安检通道及简易审判用房项目

子工程名称

安检通道

院长 PRESIDENT

审核 EXAMINED

项目主任工程师 PROJECT ENGINEER

专业负责人 IN CHARGE OF SPECIALITY

校对 CHECKED

设计 DESIGNED

绘图 DRAWN

图名 TITLE

专业 SPECIALITY

设计阶段 DESIGN STAGE

比例 SCALE

日期 DATE

图号 DRAWING NO.

设计编号

景云平 景云平

赵雪林 赵雪林

赵雪林 赵雪林

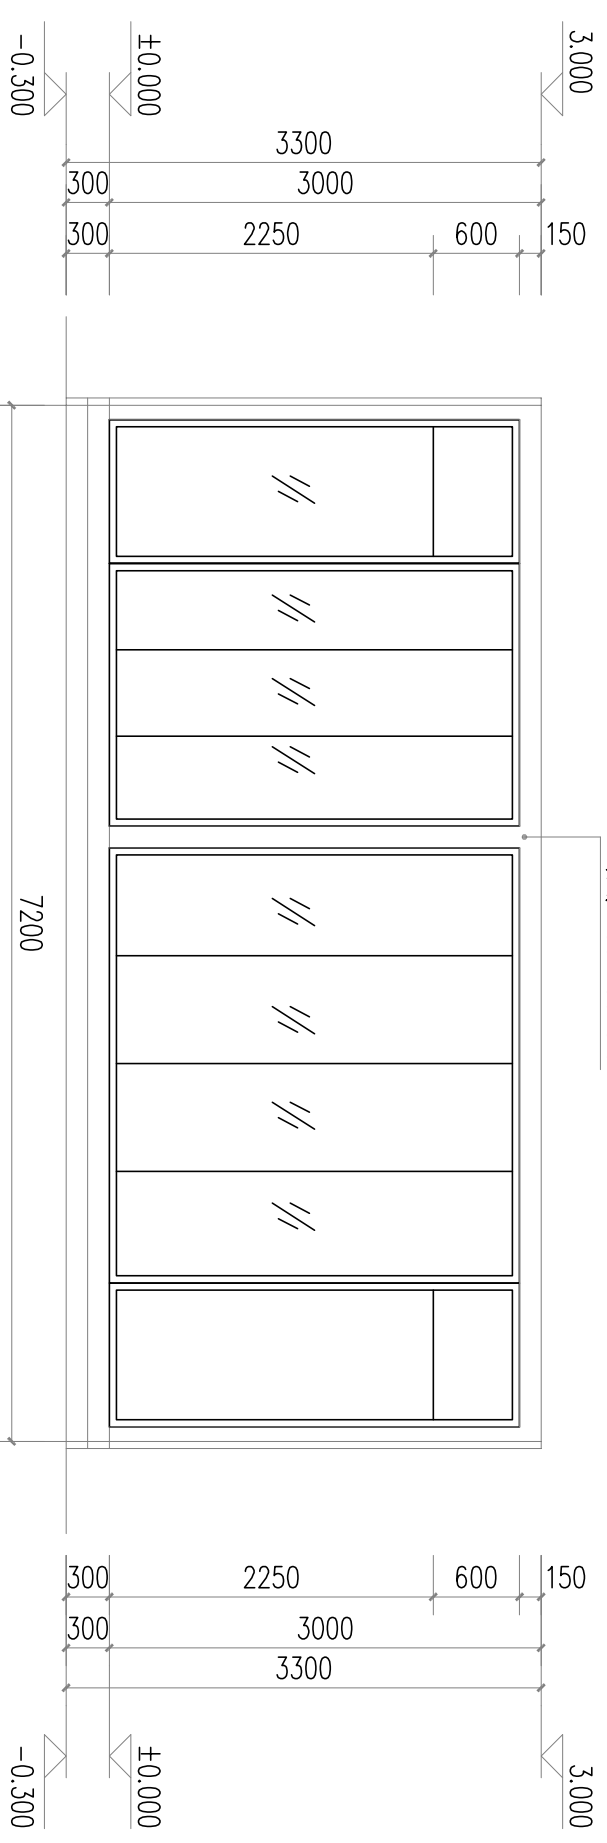


1~3立面图 1:100

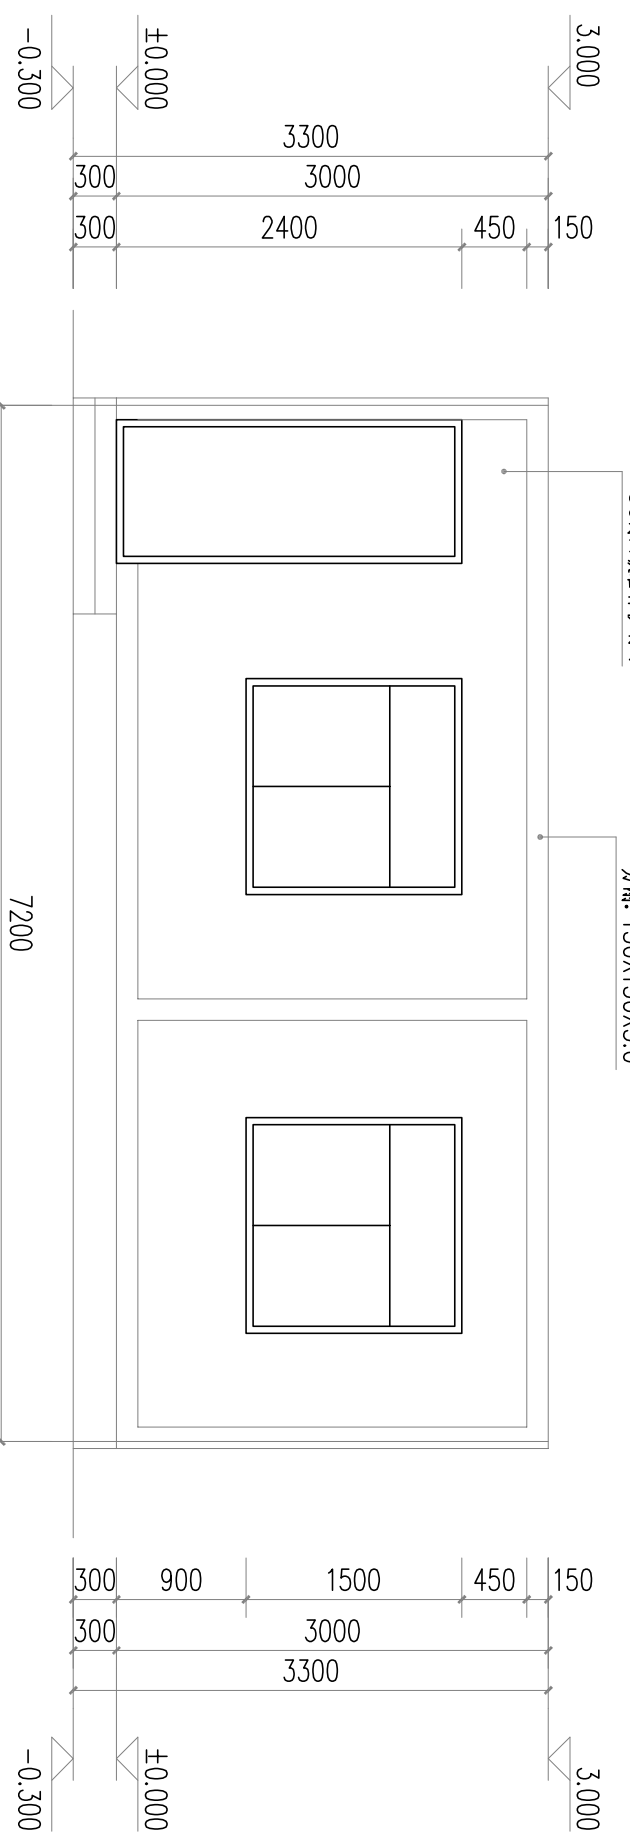

3~1立面图 1:100

设计单位

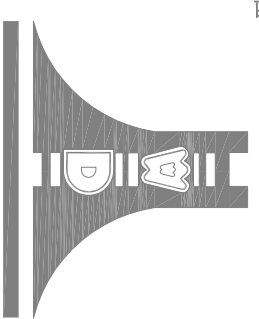

江苏文博建筑设计有限公司

JIANGSU WENBO

ARCHITECTURAL DESIGN Co.,Ltd

证书等级：甲级
证书号：A232012793
地址：中国 江苏省 丹阳市 西环路 004 号
Add: No.004 Xihuan Road DanYang Jiangsu China
邮政编码：212900
Tel: 13111911277
传真：0898-6832620
Internet Add: www.dysjy.com/index.htm
E-mail: 187252441@qq.com

版权所有
我公司已投保设计责任保险
施工时须以标注尺寸为准
施工单位须现场校验尺寸
如有不符须立即通知设计单位
本图须加盖公章，否则一律无效

建设单位

三亚市海棠湾人民法院

工程名称

海棠湾人民法院安检通道及简易审判用房项目

子工程名称

安检通道

院长 PRESIDENT

景云平 赵雪林

审核 EXAMINED

项目主任工程师 PROJECT ENGINEER

专业负责人 IN CHARGE OF SPECIALITY

校对 CHECKED

设计 DESIGNED

绘图 DRAWN

赵雪林 赵雪林
赵需林 赵需林
葛符斌 葛符斌
林芳永 林芳永

图名 TITLE

①~②立面图
③~④立面图

专业 SPECIALITY

建筑

设计阶段 DESIGN STAGE

施工

比例 SCALE

1:100


日期 DATE

2024.10


图号 DRAWING NO.

建施 17

设计编号

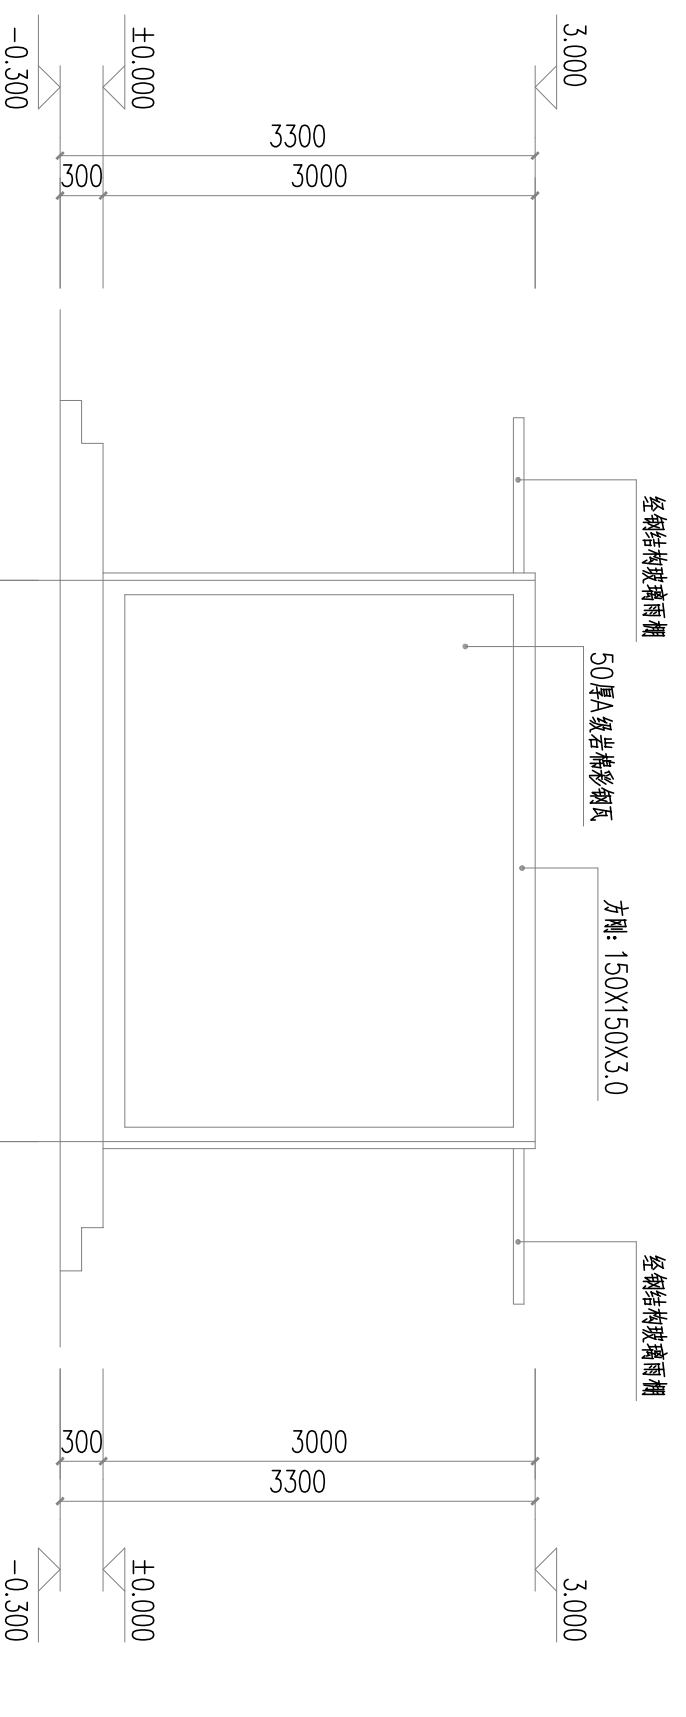


①~②立面图 1:100

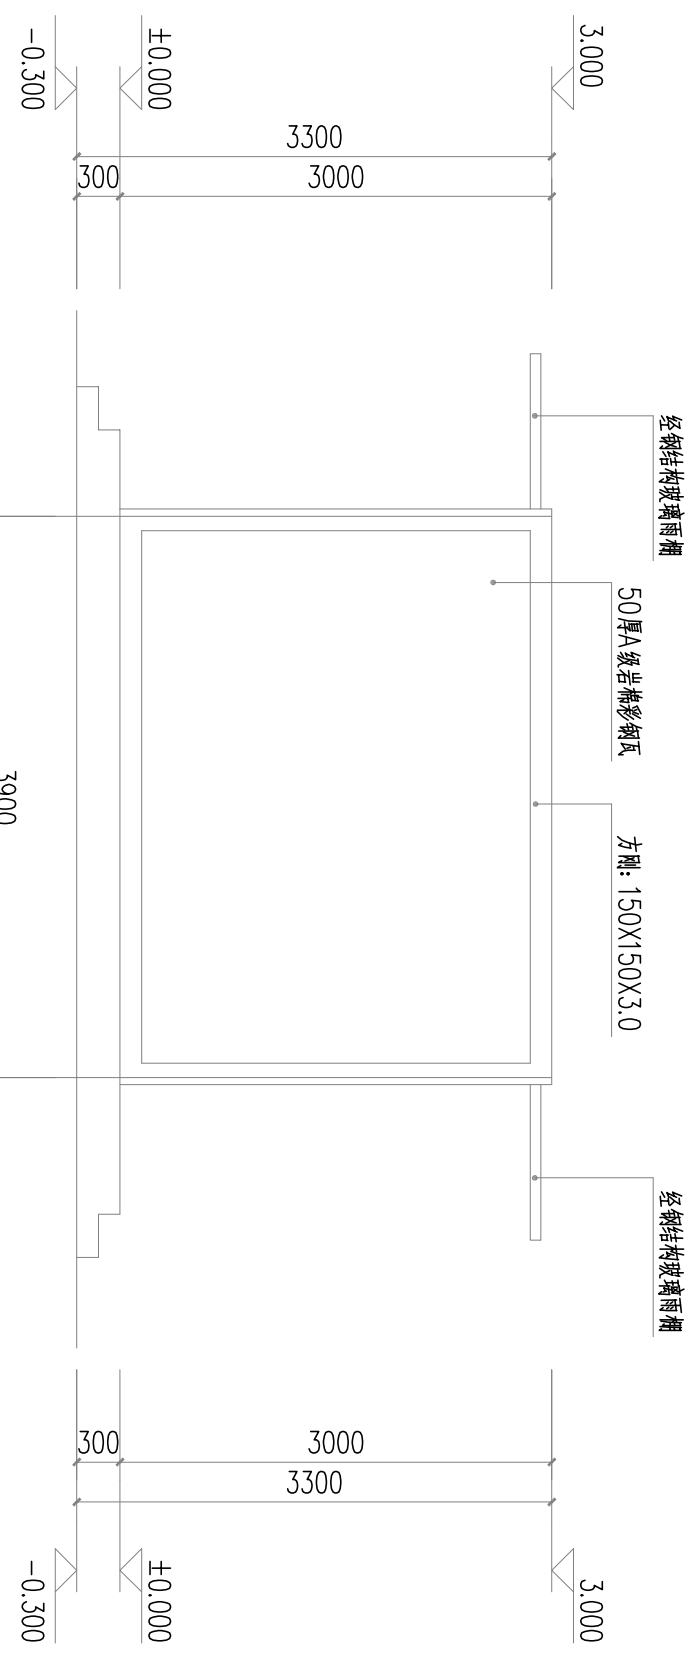


③~④立面图 1:100

门窗表

类型	设计编号	洞口尺寸(mm)	数量			图集选用			玻璃	备注
			1	顶层	合计	图集名称	页次	选用型号		
普通门	MLC1	2825X2850	1		1	详见本图			12厚透明钢化玻璃	
	MLC1	4025X2850	1		1	详见本图				
	M1	1000X2400	2		2	详见本图				
普通窗	C1	1500X1500	2		2	详见本图				

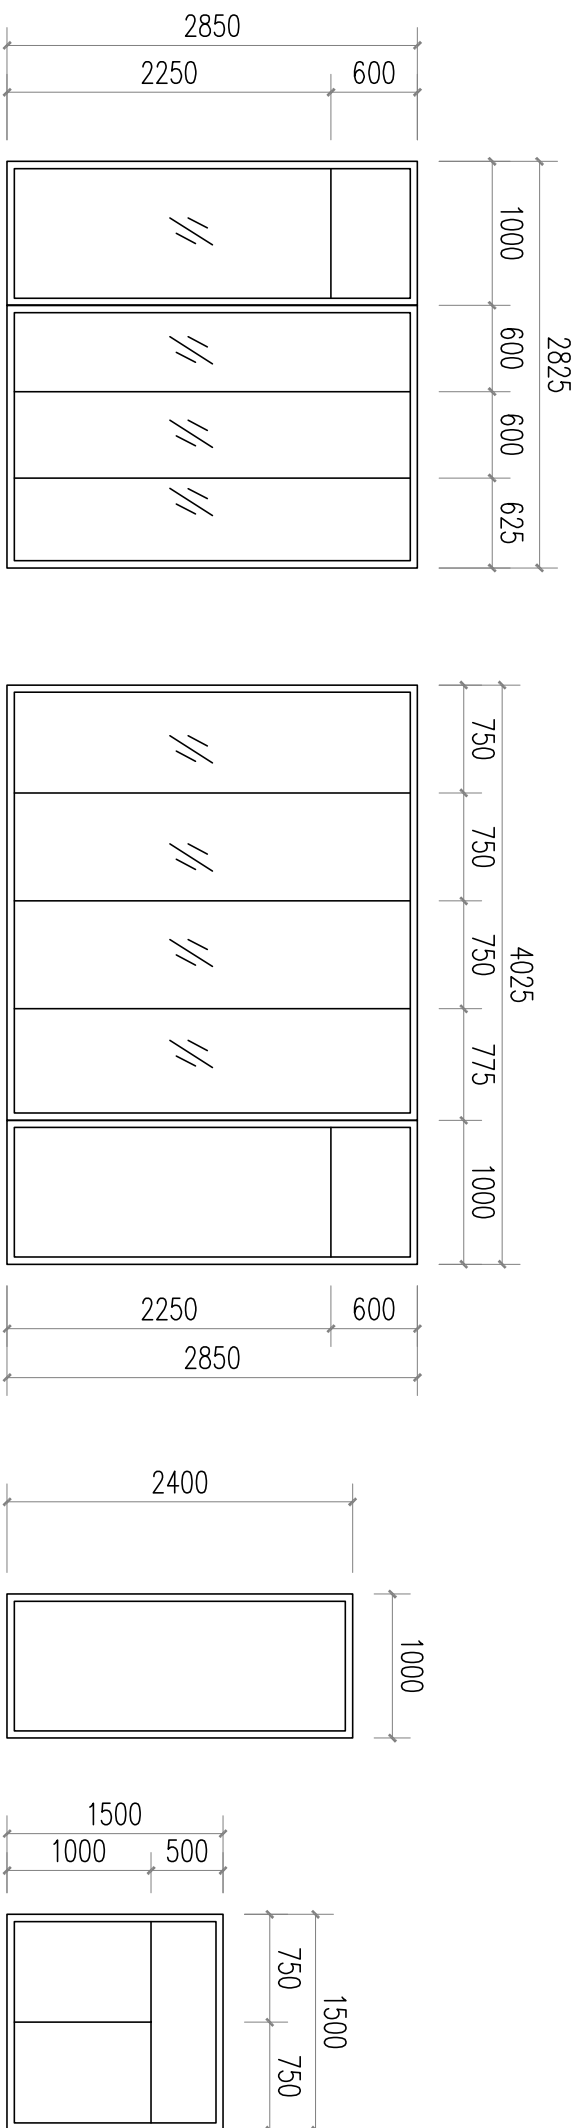

设计单位

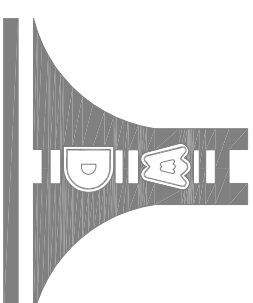

江苏文博建筑设计有限公司

JIANGSU WENBUO

ARCHITECTURAL DESIGN Co.,Ltd

证书等级：甲级
证书号：A232012793

地址：中国 江苏省 丹阳市 西环路 004 号

Address: No.004 XihuanRoad DanYang Jiangsu China

邮政编码：212300

电话：13111911277

传真：0898-68323620

网址：www.dysjy.com/index.htm

电子邮件：E-mail: 187252441@qq.com

版权所有
我公司已投保设计责任保险
施工时须以标注尺寸为准
施工单位须现场校验尺寸
如有不符须立即通知设计单位
本图须加盖公章，否则一律无效

建设单位
三亚市海棠湾人民法院

工程名称

海棠湾人民法院安检通道及简易审判用房项目

子工程名称

安检通道

院长 PRESIDENT

审核 EXAMINED

项目主任工程师 PROJECT ENGINEER

专业负责人 IN CHARGE OF SPECIALITY

校对 CHECKED

设计 DESIGNED

绘图 DRAWN

图名 TITLE

专业 SPECIALITY

设计阶段 DESIGN STAGE

比例 SCALE

日期 DATE

图号 DRAWING NO.

设计编号

景云平 景云平

赵雪林 赵雪林

赵雪林 赵雪林

赵雪林 赵雪林

赵雪林 赵雪林

葛符斌 葛符斌

林芳永 林芳永

林芳永 林芳永

林芳永 林芳永

林芳永 林芳永

林芳永 林芳永

林芳永 林芳永

林芳永 林芳永

林芳永 林芳永


林芳永 林芳永

林芳永 林芳永

林芳永 林芳永

林芳永 林芳永

设计单位

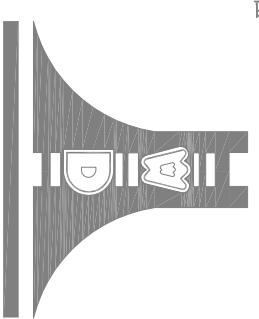

江苏文博建筑设计有限公司

JIANGSU WENBO

ARCHITECTURAL DESIGN Co.,Ltd

证书等级：甲级

证书号：A232012793

地址：中国 江苏 丹阳市 西环路 004 号

Address: No.004 Xihuan Road DanYang Jiangsu China

邮政编码：212300

电话：13111911277

传真：0898-68323620

网址：www.dysjy.com/index.htm

电子邮箱：187252441@qq.com

版权所有

我公司已投保设计责任保险
施工时须以标注尺寸为准
施工单位须现场校验尺寸
如有不符须立即通知设计单位
本图须加盖本院出图公章，否则一律无效

建设单位

三亚市海棠湾人民法院

工程名称

海棠湾人民法院安检通道及简易审判用房项目

子工程名称

安检通道

院长 PRESIDENT

审核 EXAMINED

项目主任工程师 PROJECT ENGINEER

专业负责人 IN CHARGE OF SPECIALITY

校对 CHECKED

设计 DESIGNED

绘图 DRAWN

景云平 景云平
赵雪林 赵雪林

赵雪林 赵雪林

赵雪林 赵雪林

葛符斌 葛符斌

林芳永 林芳永

图名 TITLE 基础平面布置图

专业 SPECIALITY 建筑


设计阶段 DESIGN STAGE 施工

比例 SCALE 1:100

日期 DATE 2024.10

图号 DRAWING NO. 建施 19

设计编号

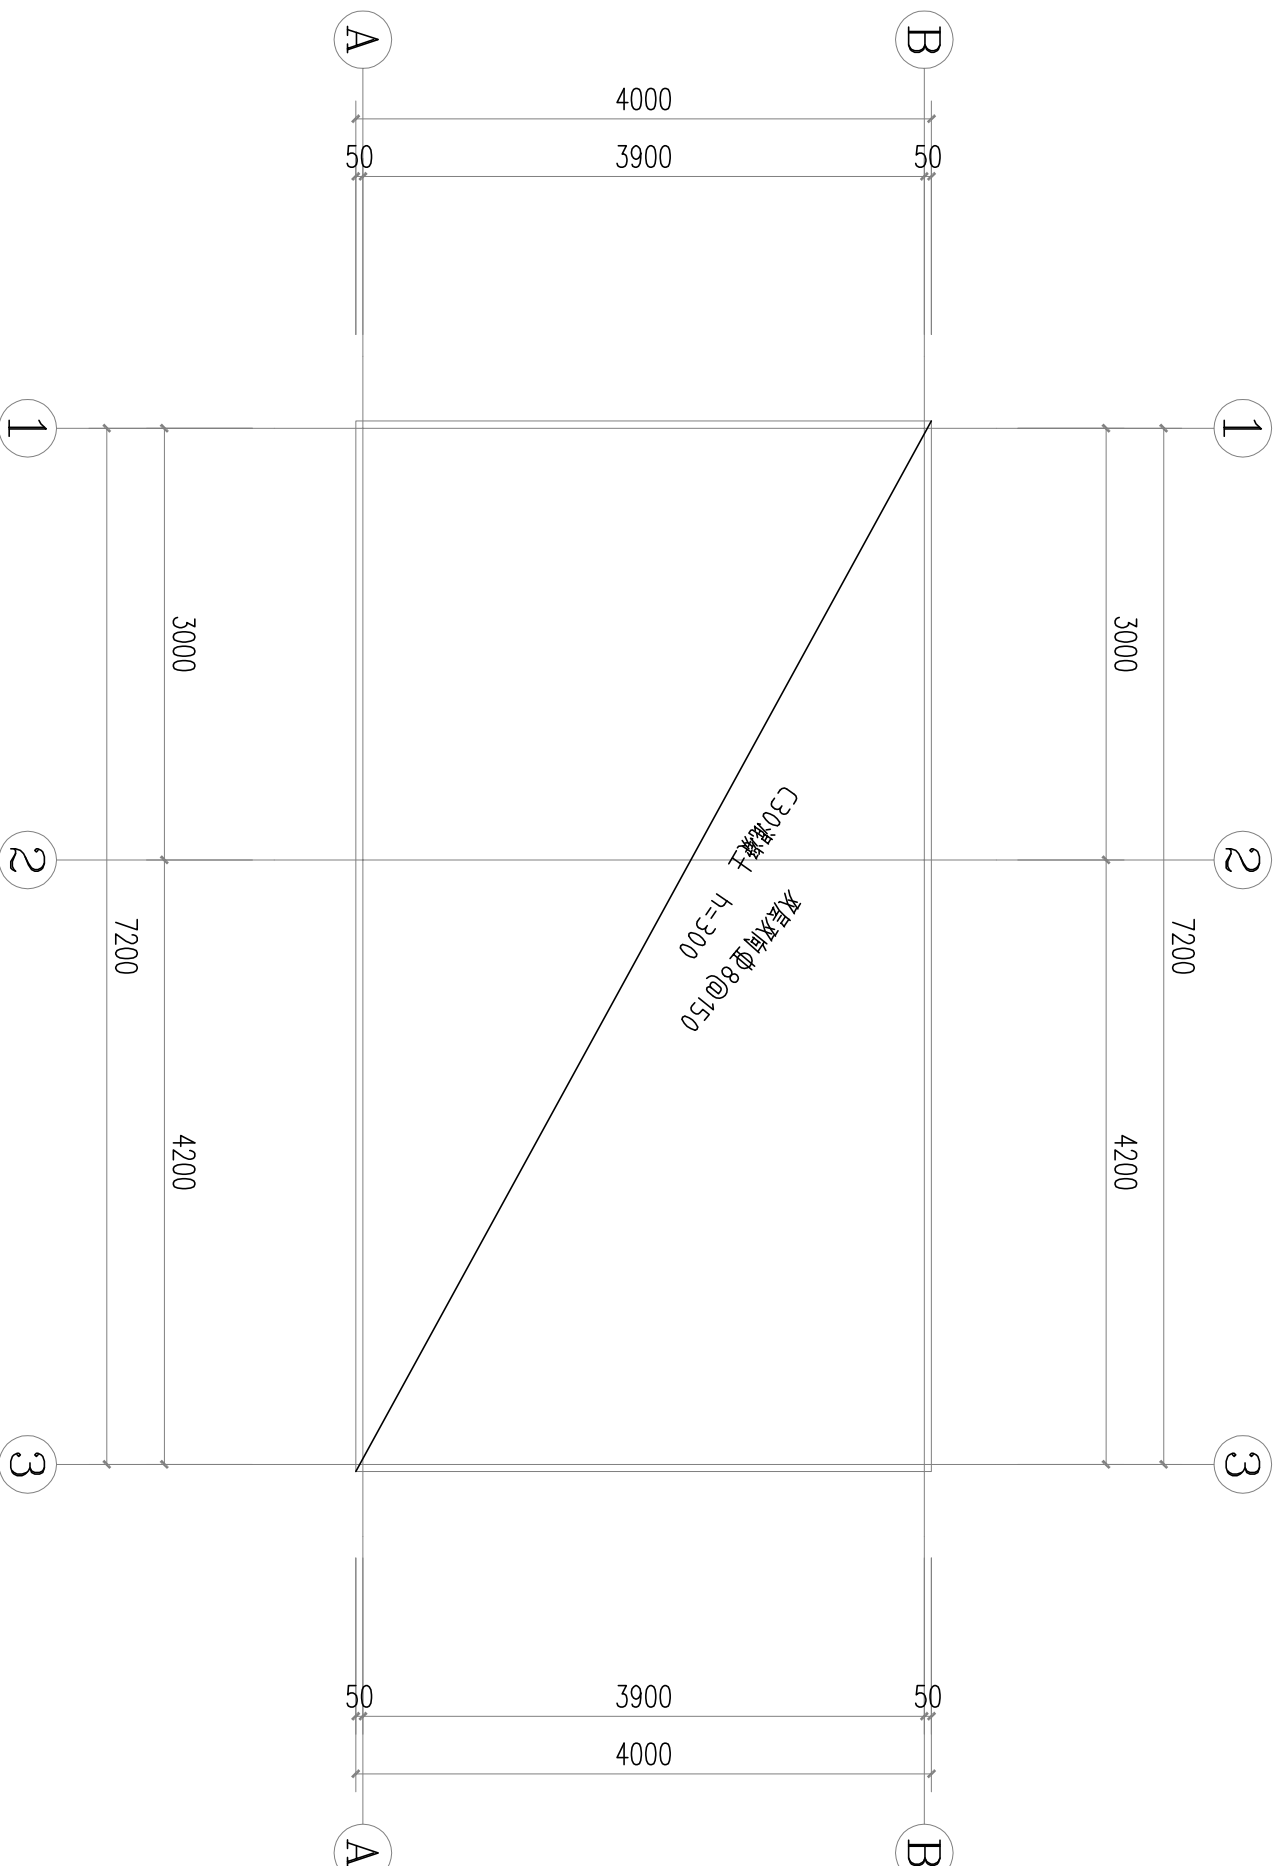

基础平面布置图 1:50


电气设计说明

- 设计依据：
 - 《供电系统设计规范》GB50052-2009
 - 《低压配电设计规范》GB50054-2011
 - 《建筑设计防火规范》GB50016-2014(2018)
 - 《建筑物电子信息系统防雷技术规范》GB50343-2012
 - 《建筑环境通用规范》GB55016-2021
 - 《综合布线系统工程设计规范》GB50311-2016
- 工程概况：

本工程为海棠湾人民法院安检通道及简易审判用房项目
- 设计范围：

动力照明、综合布线。
- 供电系统：
 - 负荷分级：均为三级负荷；
 - 供电电源：本工程由就近建筑总箱引入，配电系统接地形式为TN-S。(详情见系统图)。
 - 计量方式：低压侧总箱设计费总表，各用户设置计量表(各管理、经营单位需要设他用电分表按业务管理要求设置，由建设单位决定)。
 - 配电方式：采用树干和放射式相结合的配电方式，对重要负荷、容量较大的负荷采用放射式配电，对消防负荷采用两路专用电源供电，并在末端互投。
 - 线缆选型：配电子线选用YJV-0.6/1kV电缆，照明支线选用BVV-0.45/0.75kV导线。
 - 线路敷设：
 - 线缆敷设拐弯处应增设过线盒，在吊顶内敷设时必须穿钢管保护，穿管暗敷楼板或墙体内部时，保护层厚度不小于30mm；明敷设时穿钢管或在封闭的金属线槽内敷设并涂防火涂料，采用防火泥或防火密封胶做好防火处理(包括贯穿孔口处、线槽内部)；
 - 导管和电缆槽盒内配电线电缆的总截面积不应超过导管或电缆槽盒内截面积的40%；电缆槽盒内控制线缆的总截面积不应超过电缆槽盒内截面积的50%。
 - 室内干燥场所的线缆明敷时，其壁厚不应小于1.5mm，采用塑料导管暗敷布线时，应选用不低于中型的导管；
 - 室内潮湿场所的线缆明敷时，应采用防潮湿防腐材料制造的导管或电缆桥架，当采取金属导管或电缆桥架时，应采取防潮湿防腐措施，且金属导管壁厚不应小于2.0mm，当采用可弯曲金属导管时，应选用防水重型的导管。
 - 建筑物底层及地面层以下外墙内的线缆应采用导管暗敷布线时，其壁厚不应小于2.0mm，采用可弯曲金属导管布线时，应选用防水重型的导管。
 - 线缆采用导管暗敷布线时，不应穿过设备基础，当穿过建筑物外墙时，应采取止水措施。
 - 民用建筑内电力线缆、控制线缆和智能化线缆，民用建筑内电力线缆、控制线缆和智能化线缆不应采用裸露带电导体布线，除塑料护套电缆外，其他电线不应采用直敷布线方式，明敷的导管、电缆桥架，应选择燃烧性能不低于B1级的难燃材料制品。
- 照明配电系统：
 - 电气设备未标注时的一般安装高度见图例及材料表。
 - 各类配电箱、电表箱、控制箱除在竖井内为挂墙安装外，其余均为暗装，安装高度为底边距地1.6米。
 - 电力及照明线路中，未标注的照明导线为3x2.5mm²(其中一根为PE线)，除标注为明敷之外，导线均穿阻燃PVC管保护于楼板内暗敷，2~4根穿PVC-20管，5~6根穿PVC-25管；插座线路穿阻燃PVC-20管保护敷设，预埋的管线(包括弱电)应避免多根在同一处交叉。
 - 单相用电设备应尽可能均匀地分配在三相上，使三相负荷平衡或接近平衡。
 - 本专业图中管线、设备安装位置之标高均以本层地面为参考，请施工时注意区分。
 - 电气安全：用电、配电、控制设备的金属外壳必须与保护接地线(PE)线有可靠的连接。
- 电视、综合布线系统：
 - 本工程采用光纤入户系统(FTH)。该系统全程光纤传输，有效提高网络综合接入能力。一条光纤支持多项业务的传输，能提供固话、上网、IPTV网络电视等。
 - 本子项通信线缆引自小区光缆交接箱，光缆交接箱能满足多家电信业务经营者平等接入，用户可自由选择电信业务经营者。
 - 由光缆交接箱敷设至本建筑光纤箱，用户光缆的芯数按不低于用户数的1.3倍标准配置。本工程引入光缆规格、型号由通信运营商自行确定，本设计仅为其预留通道。
 - 电视信号由当地有线电视网引来，电视光端机引入光缆交接箱，支线入户光缆选用两芯皮线光纤。
 - 有线电视按862MHz双向高频传输系统设计，采用光缆和铜缆混合组网(HFC)。光缆至交接箱，同轴电缆分配系统至各用户终端。
 - 本设计仅设计由层接线箱引至各户终端信息点处的管线预留，具体设备及信息点由业主另行设计、安装。
 - 终端信息点配置电视插座、RJ11插座、RJ45插座各一个，从集线器、电话分线箱至每户智能终端箱的线缆各穿一根PVC-20阻燃PVC管保护敷设。
 - 本工程选用的主要设备、线缆、器材必须具有国家广电总局入网认定证书。
 - 以上各弱电系统需布线到位(可由专业公司相应匹配集成完善和施工)，并做相应保护措施。
- 安防监控系统：
 - 视频监控系统设计应根据视频监控图像采集、目标识别的需要和现场环境条件等因素，选择相应的设备，具备对监控区域和目标进行视频采集、传输、处理、控制、显示、存储与回放等功能，并应符合下列规定：
 - 系统的监控区域应有效覆盖保护区域、部位和目标，监视效果应满足场景监控或目标特征识别的需求；
 - 系统应具备按照授权对前端视频采集设备进行实时控制，或进行工作状态调整的能力；
 - 系统应具备实时显示系统内的所有视频图像；
 - 系统应能实时存储系统内的所有视频图像；
 - 视频图像信息存储的时间不应少于30d；
 - 系统应具备设备管理、用户管理及日志管理等功能。
 - 安全防范系统应具有防破坏的报警功能，安全防范系统的线缆应敷设在导管或电缆槽盒内。
 - 视频监控摄像机的探测灵敏度应与监控区域的环境最低照度相适应。
 - 本设计仅做管线预留，具体的布线由专业公司二次设计完善。
- 注意事项：
 - 所有电气设备均应采用具有国家合格证书厂家的。
 - 防雷接地焊接部分，电焊人员应持证上岗，配备灭火器，施工过程中电气设备的金属外壳做接地，移动设备采用漏电开关保护。
 - 施工过程中应与其他各专业工种密切配合，使电气施工、安装符合规范，设计要求。
 - 本图中未提及的相关事项均按国家有关施工规范进行施工。

设计单位

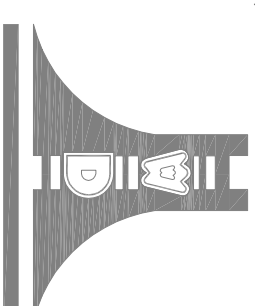

江苏文博建筑设计有限公司

JIANGSU WENBO

ARCHITECTURAL DESIGN Co.,Ltd

证书等级：甲级
证书号：A232012793
地址：中国 江苏 丹阳市 西环路 004 号
Add: No.004 Xihuan Road Danfeng Jiangsu China
邮政编码：Postal Code: 212300
电话：Tel: 13111911277
传真：Fax: 0898-68323620
网址：Internet Add: www.gysjy.com/index.htm
电子邮件：E-mail: 18725244@qq.com

版权所有
我公司已投保设计责任保险
施工时须以标注尺寸为基准
施工单位须现场校核尺寸
如有不符须立即通知设计单位
本图须加盖本院出图印章，否则一律无效

建设单位

三亚市海棠湾人民法院

海棠湾人民法院安检通道及简易审判用房项目

子工程名称

安检通道


院长	PRESIDENT	景云平	景云平
审核	EXAMINED	赵雪林	赵雪林
项目主任工程师	PROJECT ENGINEER		
专业负责人	IN CHARGE OF SPECIALITY	赵雪林	赵雪林
校对	CHECKED	赵需志	赵需志
设计	DESIGNED	葛符斌	葛符斌
绘图	DRAWN	林芳永	林芳永

图名 TITLE 电气设计说明

专业 SPECIALITY	建筑
设计阶段 DESIGN STAGE	施工
比例 SCALE	1:100
日期 DATE	2024.10

图号 DRAWING NO.	建施
设计编号	20

设计单位

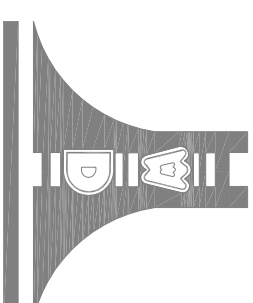

江苏文博建筑设计有限公司

JIANGSU WENBO

ARCHITECTURAL DESIGN Co.,Ltd

证书等级：甲级
证书号：A232012793
地址：中国 江苏省 丹阳市 西环路 004 号
Add: No.004 Xihuan Road DanYang Jiangsu China
邮政编码：212900
Postal Code:
电话：13111911277
Tel :
传真：0898-6832620
Fax :
网址：www.dysjy.com/index.htm
Internet Addr:
电子邮件：E-mail: 18725244@qq.com

版权所有
我公司已投保设计责任保险
施工时须以标注尺寸为准
施工单位须现场校验尺寸
如有不符须立即通知设计单位
本图须加盖本院出图公章，否则一律无效

建设单位

三亚市海棠湾人民法院

工程名称

海棠湾人民法院安检通道及简易审判用房项目

子工程名称

安检通道

院长 PRESIDENT

景云平 景云平

审核 EXAMINED

赵雪林 赵雪林

项目主任工程师 PROJECT ENGINEER

专业负责人 IN CHARGE OF SPECIALITY

赵雪林 赵雪林

校对 CHECKED

赵雪林 赵雪林

设计 DESIGNED

葛符斌 葛符斌

绘图 DRAWN

林芳永 林芳永

图名 TITLE 配电系统图
综合布线系统图

专业 SPECIALITY 建筑

设计阶段 DESIGN STAGE 施工



比例 SCALE 1:100

日期 DATE 2024.10


图号 DRAWING NO. 21

设计编号

由就近建筑总箱引
YJV-5x6-PVC32-FC

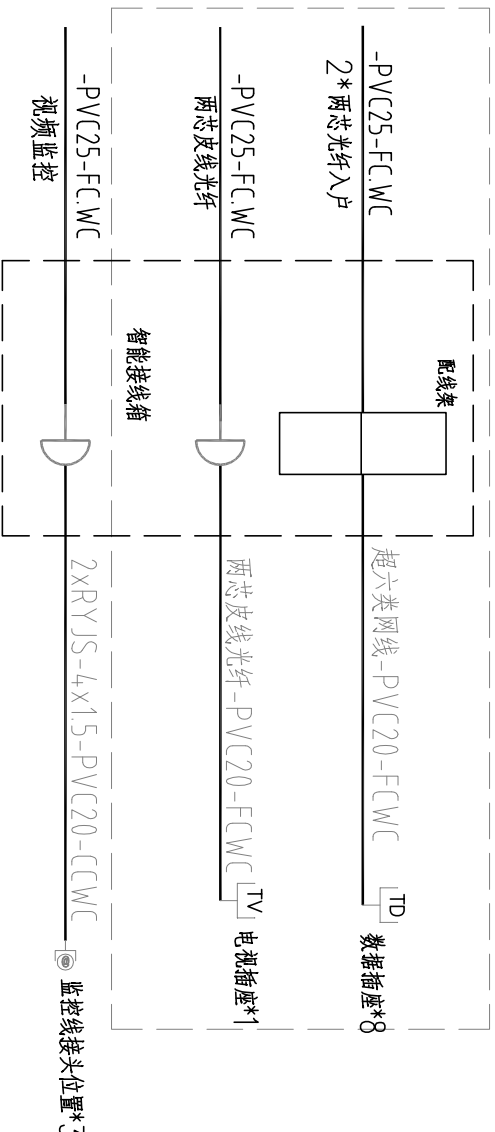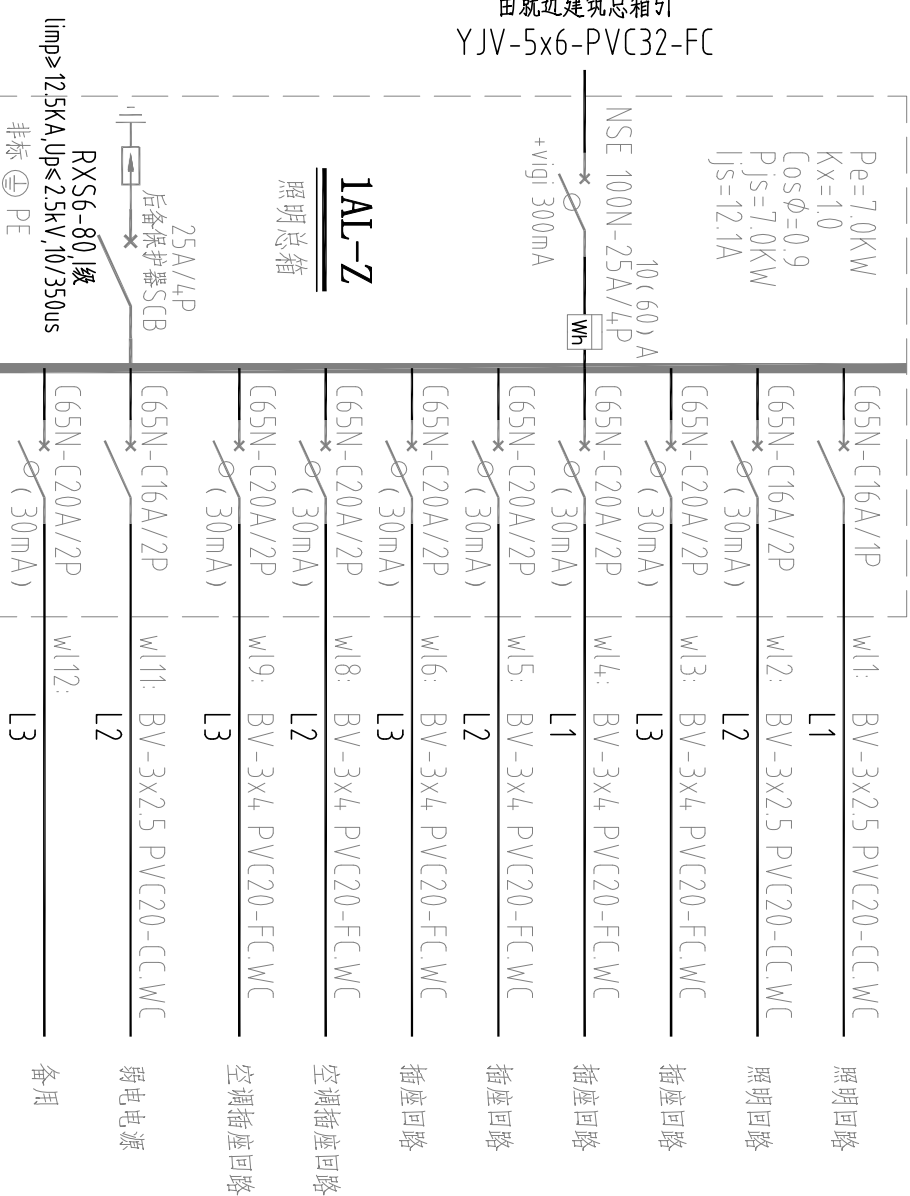

设计单位

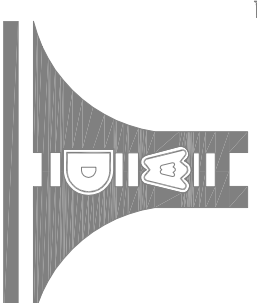

江苏文博建筑设计有限公司

JIANGSU WENBUO

ARCHITECTURAL DESIGN Co.,Ltd

证书等级：甲级
证书号：A232012793

地址：中国 江苏省 丹阳市 西环路 004 号

Address: No.004 Xihuan Road DanYang Jiangsu China

邮政编码：212900

电话：Tel: 13111911277

传真：Fax: 0898-6832620

网址：Internet Addr: www.dysjy.com/index.htm

电子邮件：E-mail: 187252441@qq.com

版权所有
我公司已投保设计责任保险
施工时须以标注尺寸为准
施工单位须现场校验尺寸
如有不符须立即通知设计单位
本图须加盖本院出图印章，否则一律无效

建设单位
三亚市海棠湾人民法院

工程名称
海棠湾人民法院安检通道及简易审判用房项目

子工程名称
安检通道

院长 PRESIDENT
景云平

审核 EXAMINED
赵雪林

项目主任工程师 PROJECT ENGINEER
赵雪林

专业负责人 IN CHARGE OF SPECIALITY
赵雪林

校对 CHECKED
赵雪林

设计 DESIGNED
葛符斌

绘图 DRAWN
林芳永

图名 TITLE
一层照明平面图

专业 SPECIALITY
建筑

设计阶段 DESIGN STAGE
施工

比例 SCALE
1:100


日期 DATE
2024.10

图号 DRAWING NO.
建施


设计编号
22

图例	名称	数量
	单控开关	2个
	单控连线	
	筒灯	8个

一层照明平面图 1:50

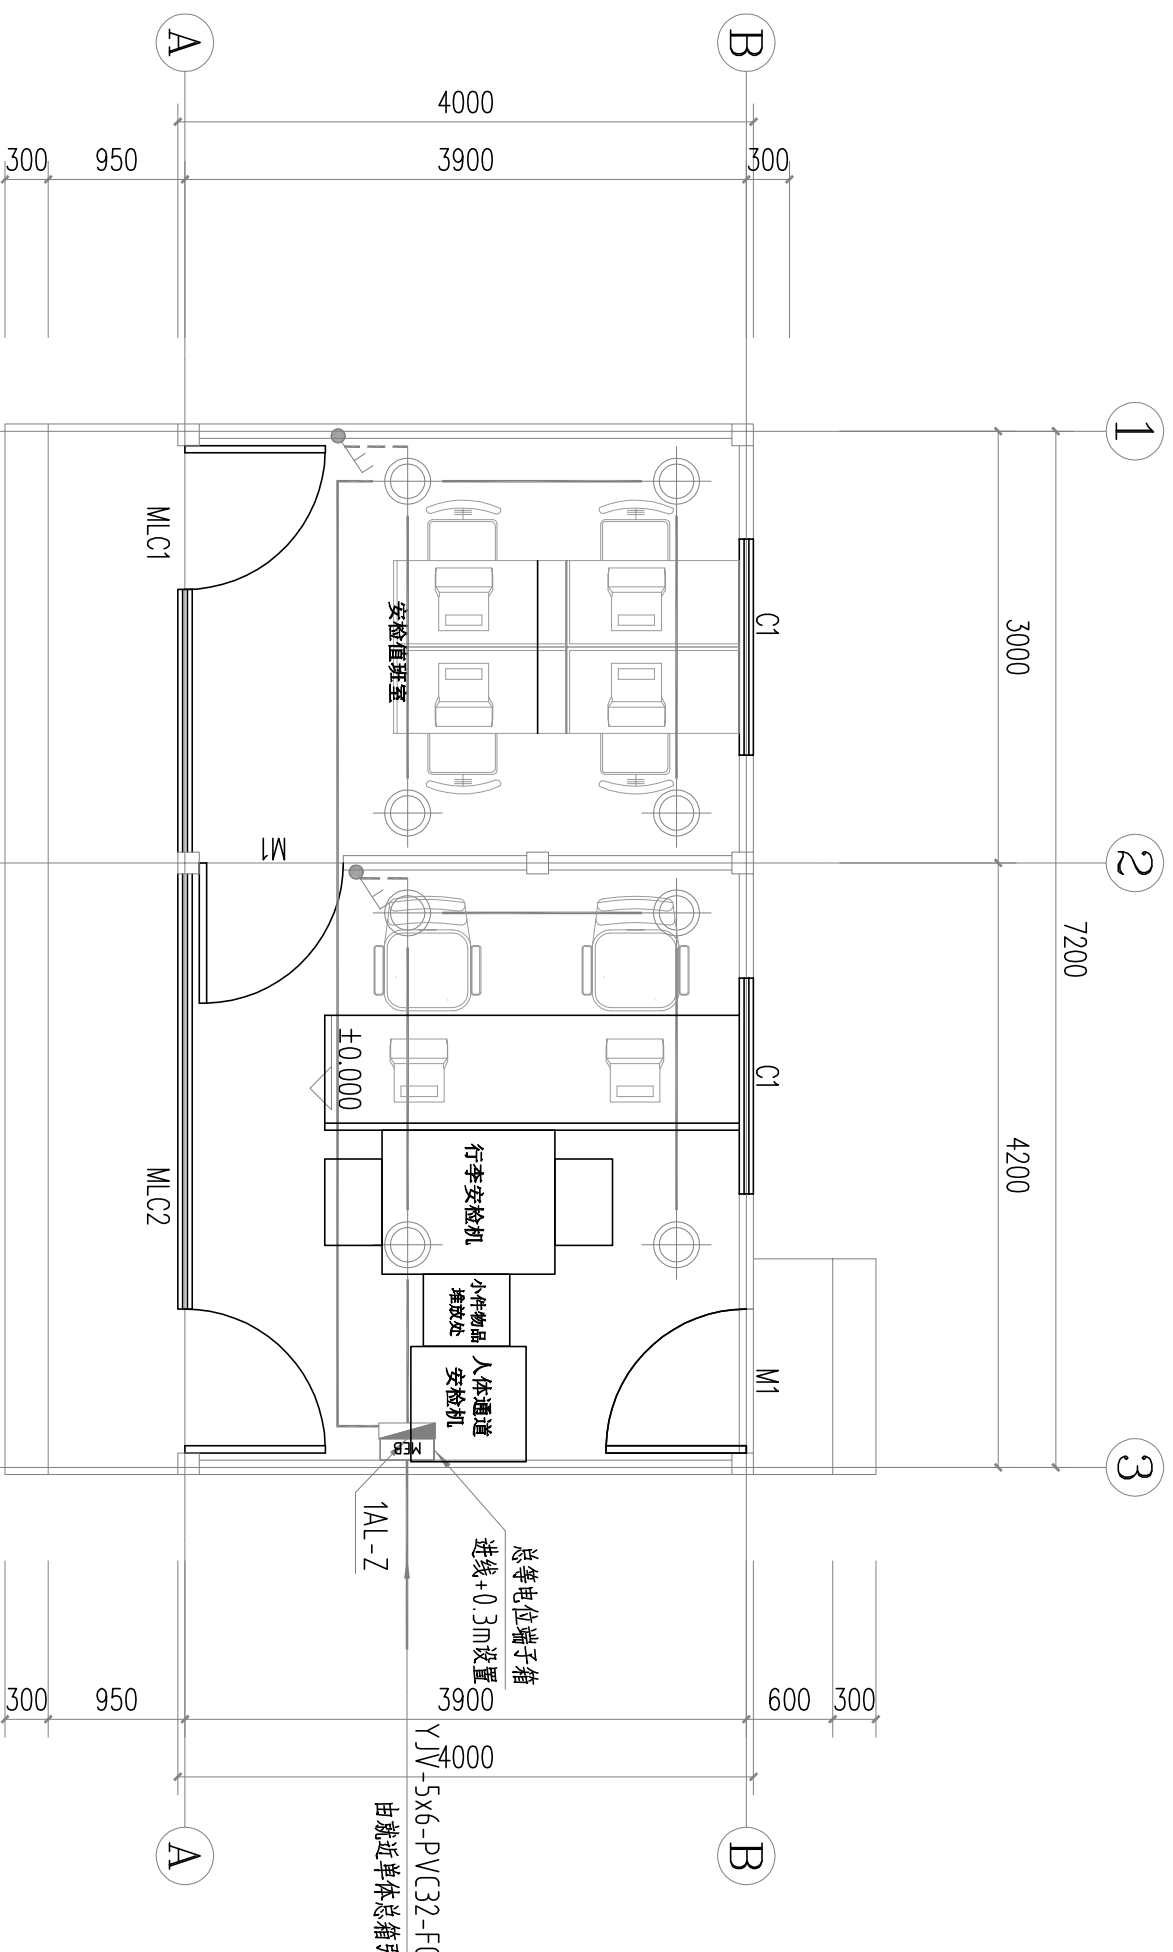

设计单位

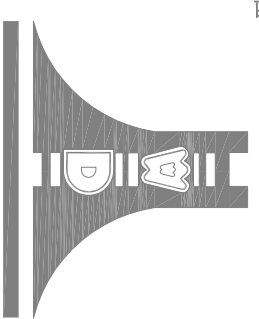

江苏文博建筑设计有限公司

JIANGSU WENBUO

ARCHITECTURAL DESIGN Co.,Ltd

证书等级：甲级
证书号：A232012793

地址：中国 江苏省 丹阳市 西环路 004 号

Address: No.004 Xihuan Road DanYang Jiangsu China

邮政编码：212300

电话：13111911277

传真：0898-6832620

网址：www.dysjy.com/index.htm

电子邮件：E-mail: 187252441@qq.com

版权所有
我公司已投保设计责任保险
施工时须以标注尺寸为准
施工单位须现场校验尺寸
如有不符须立即通知设计单位
本图须加盖本院出图印章，否则一律无效

建设单位

三亚市海棠湾人民法院

工程名称

海棠湾人民法院安检通道及简易审判用房项目

子工程名称

安检通道

院长 PRESIDENT 景云平

审核 EXAMINED 赵雪林

专业负责人 IN CHARGE OF SPECIALTY 赵雪林

校对 CHECKED 赵雪林

设计 DESIGNED 葛符斌

绘图 DRAWN 林芳永

图名 TITLE 一层插座平面图

专业 SPECIALITY 建筑


设计阶段 DESIGN STAGE 施工

比例 SCALE 1:100

日期 DATE 2024.10

图号 DRAWING NO. 建施 23

设计编号

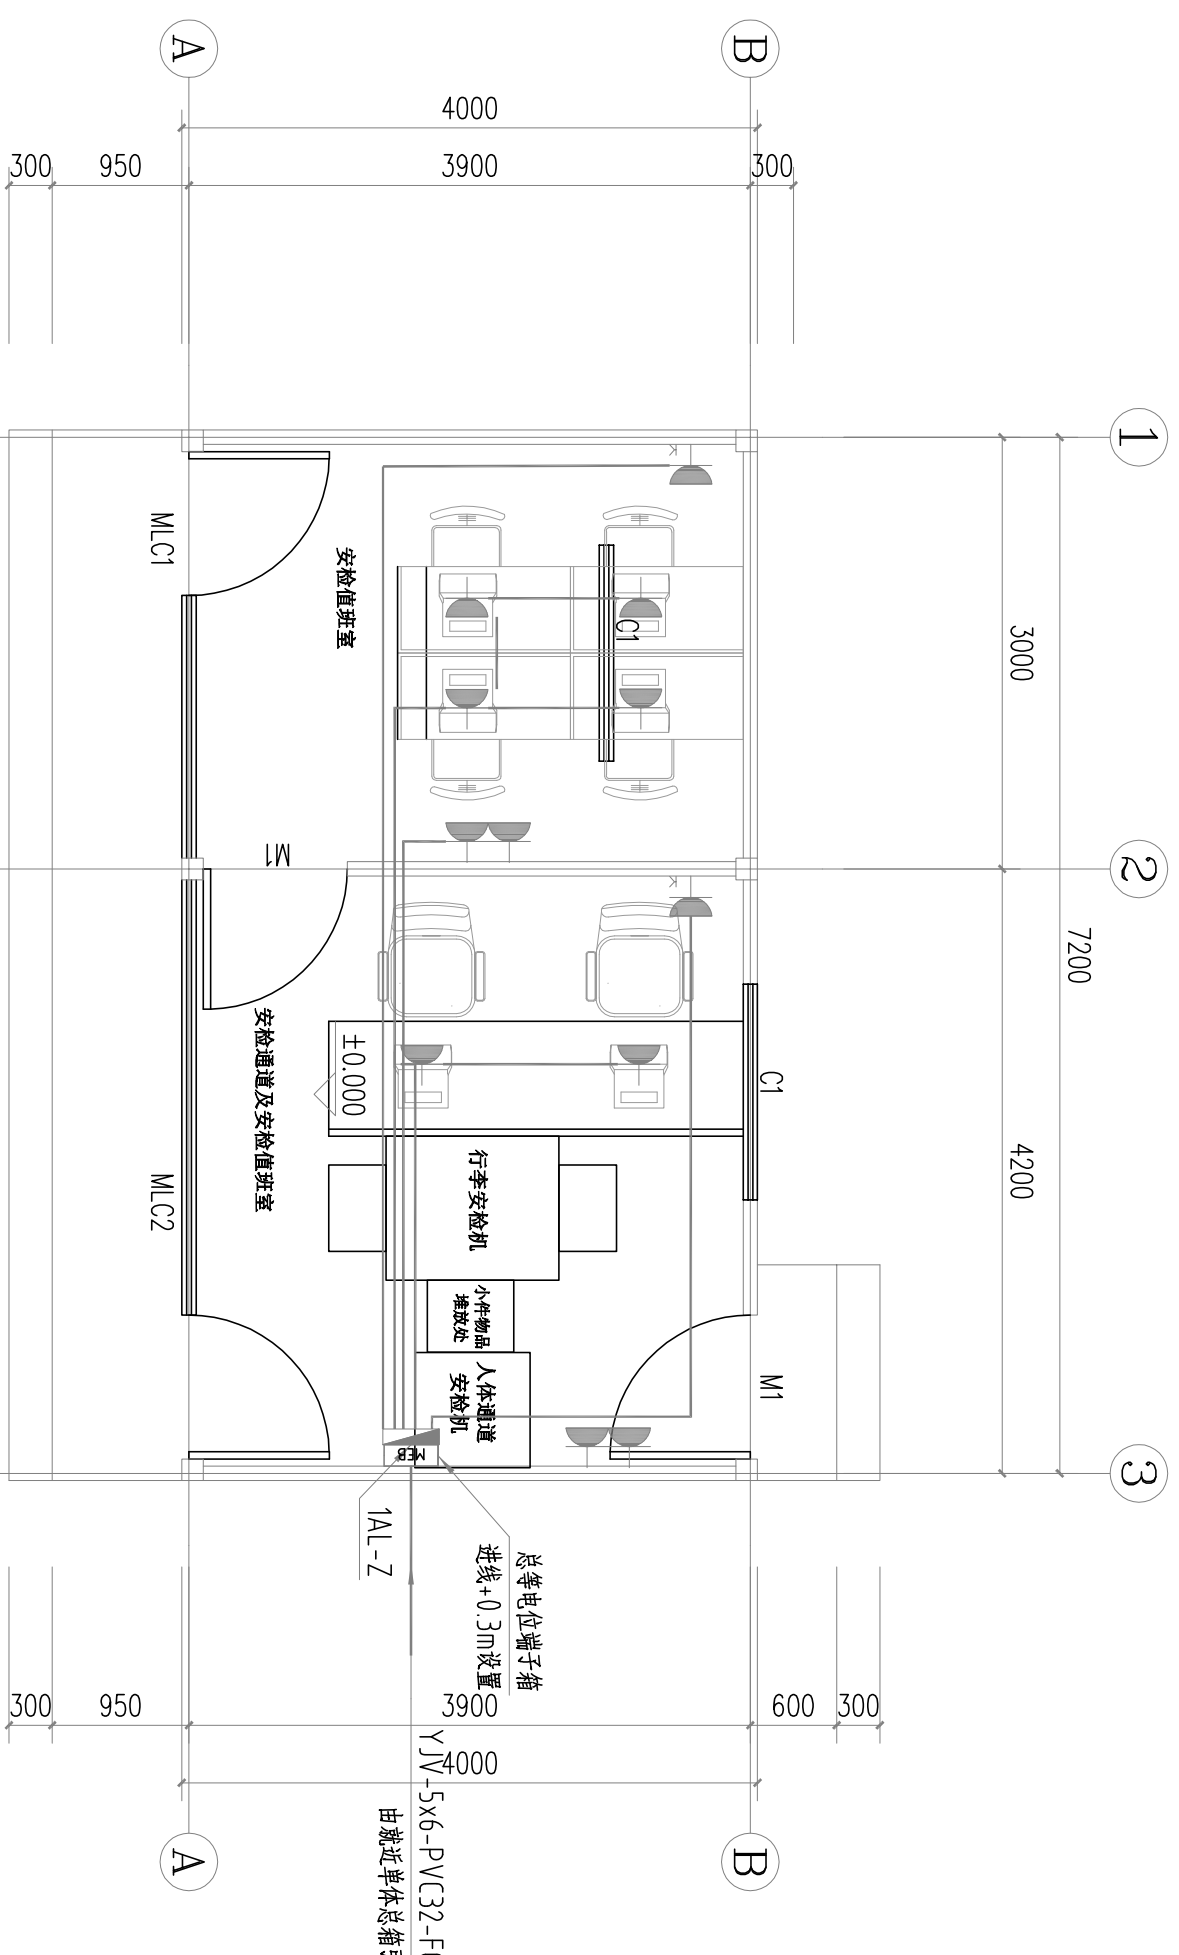

一层插座平面图 1:50

图例	名称	数量
	五孔插座	10个
	三孔插座	2个
	配电箱	1个

